

# BUDYNEK MIESZKALNY Z USŁUGAMI I GARAŻEM PODZIEMNYM

HSD PLUS Inwestycje






ul. Mała 18/9 25-012 Kielce

www.hsd-inwestycje.pl

tel. (41) 346 32 34

# I-go Maja

UWAGA: Prezentowane powierzchnie poszczególnych pomieszczeń; układ, rozstaw oraz gabaryty otworów okiennych i drzwiowych, a także rozmieszczenie i wielkości szachtów instalacyjnych mogą ulec zmianie. Powierzchnie pomieszczeń liczone z uwzględnieniem tynku gr. 0,5cm na ścianach. Wymiary pomieszczeń podane w świetle ścian niewykończonych. Prezentowana informacja nie stanowi oferty handlowej w rozumieniu kodeksu cywilnego. Pokazana aranżacja jest przykładowa.

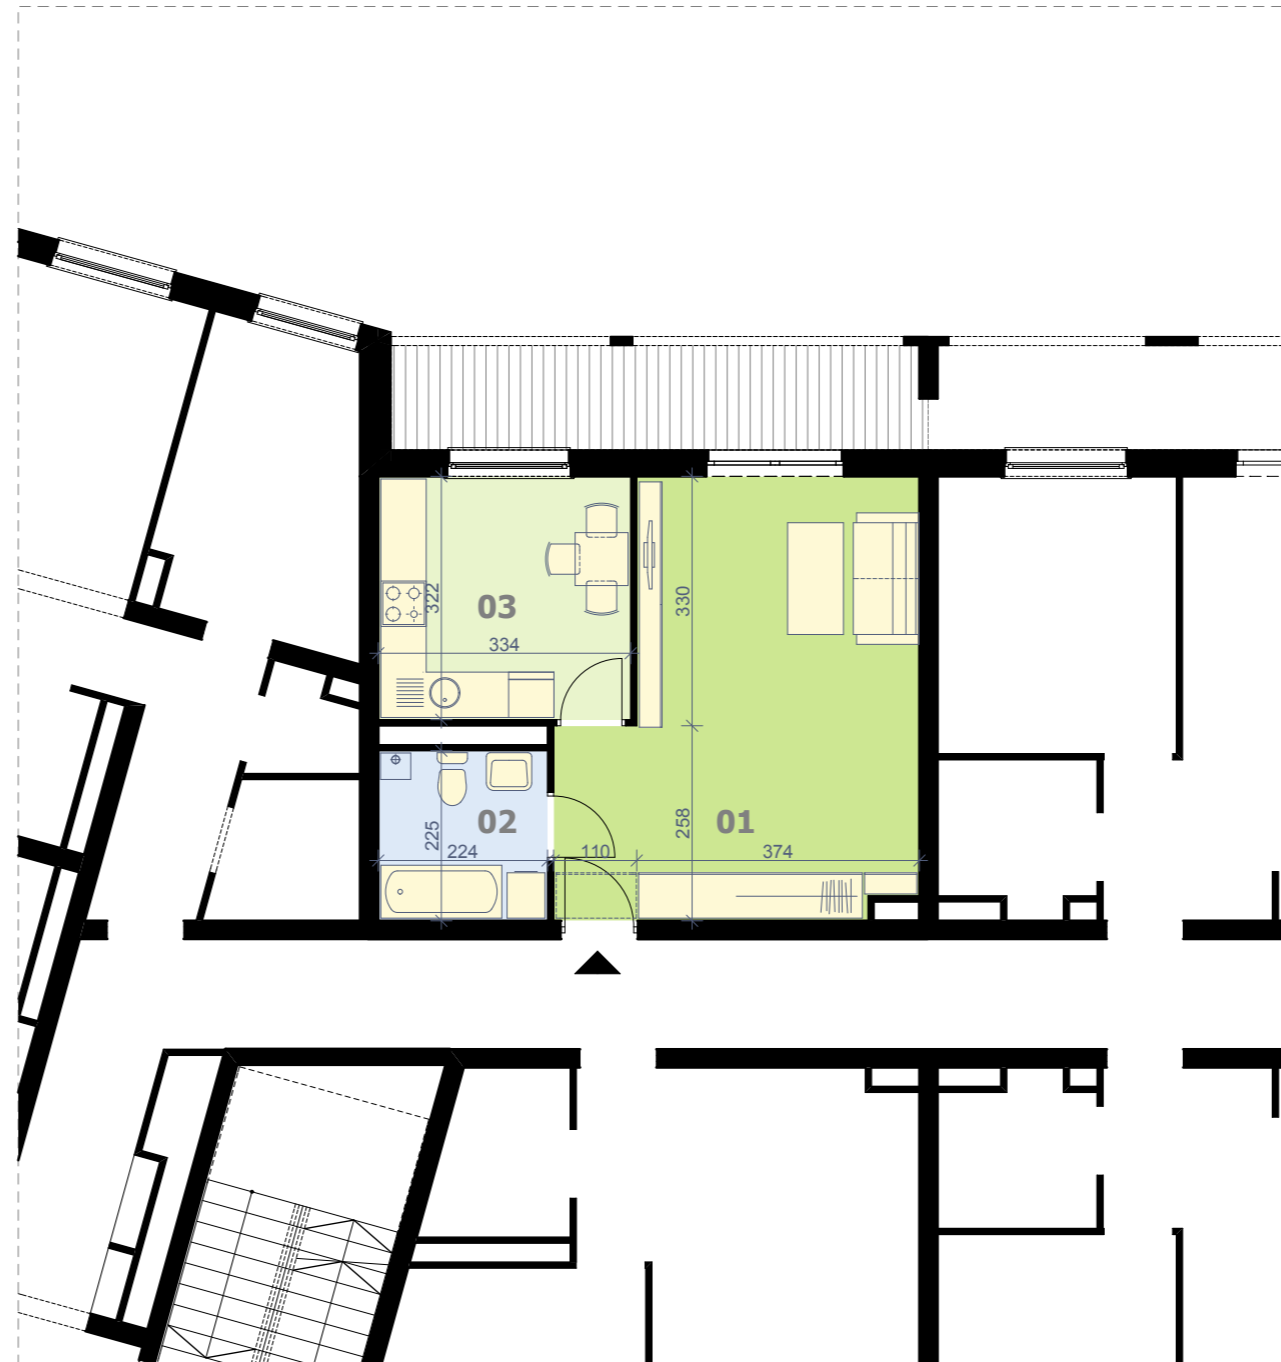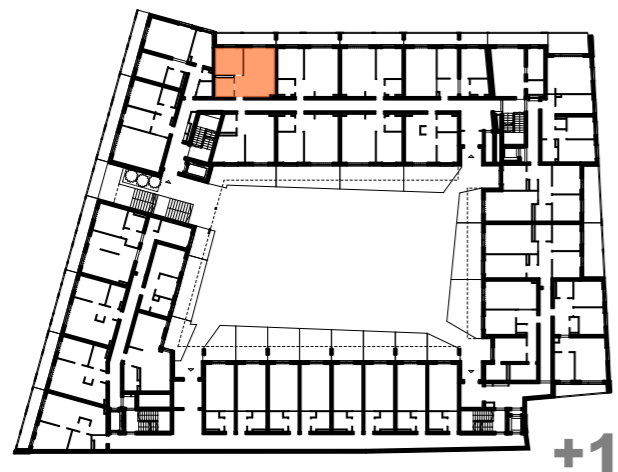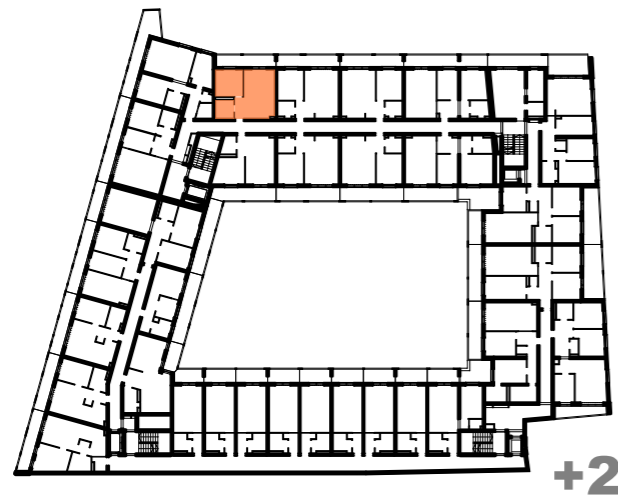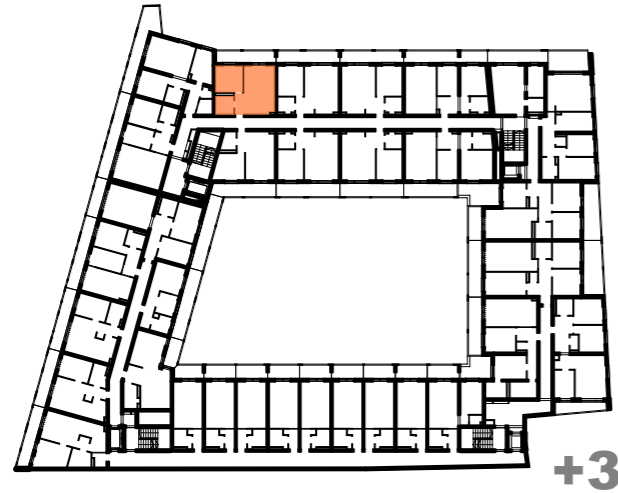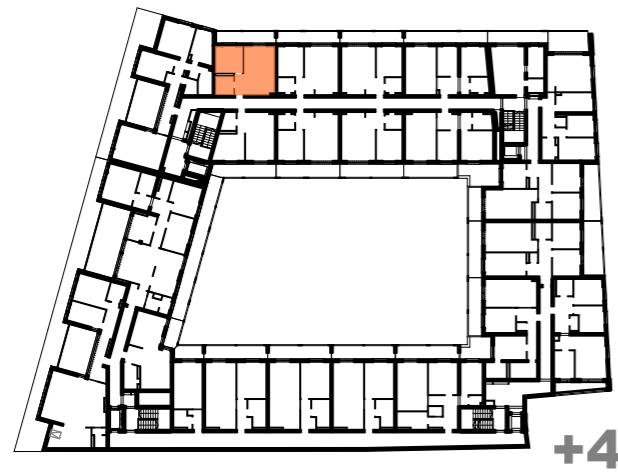

skrzydło piętro nr lokalu

A	1	03*
A	2	03*
A	3	03*
A	4	02*

powierzchnia lokalu w przedstawionej aranżacji **40,18m<sup>2</sup>**

01	salon	24,50 m <sup>2</sup>
02	łazienka	5,00 m <sup>2</sup>
03	kuchnia	10,68 m <sup>2</sup>
	balkon	9,72 m <sup>2</sup>

skala 1:100

