

BUDYNEK MIESZKALNY Z USŁUGAMI I GARAŻEM PODZIEMNYM

HSD PLUS Inwestycje






ul. Mała 18/9 25-012 Kielce

www.hsd-inwestycje.pl

tel. (41) 346 32 34

I-go Maja

UWAGA: Prezentowane powierzchnie poszczególnych pomieszczeń; układ, rozstaw oraz gabaryty otworów okiennych i drzwiowych, a także rozmieszczenie i wielkość szachtów instalacyjnych mogą ulec zmianie. Powierzchnie pomieszczeń liczone z uwzględnieniem tynku gr. 0,5cm na ścianach. Wymiary pomieszczeń podane w świetle ścian niewykończonych. Prezentowana informacja nie stanowi oferty handlowej w rozumieniu kodeksu cywilnego. Pokazana aranżacja jest przykładowa.

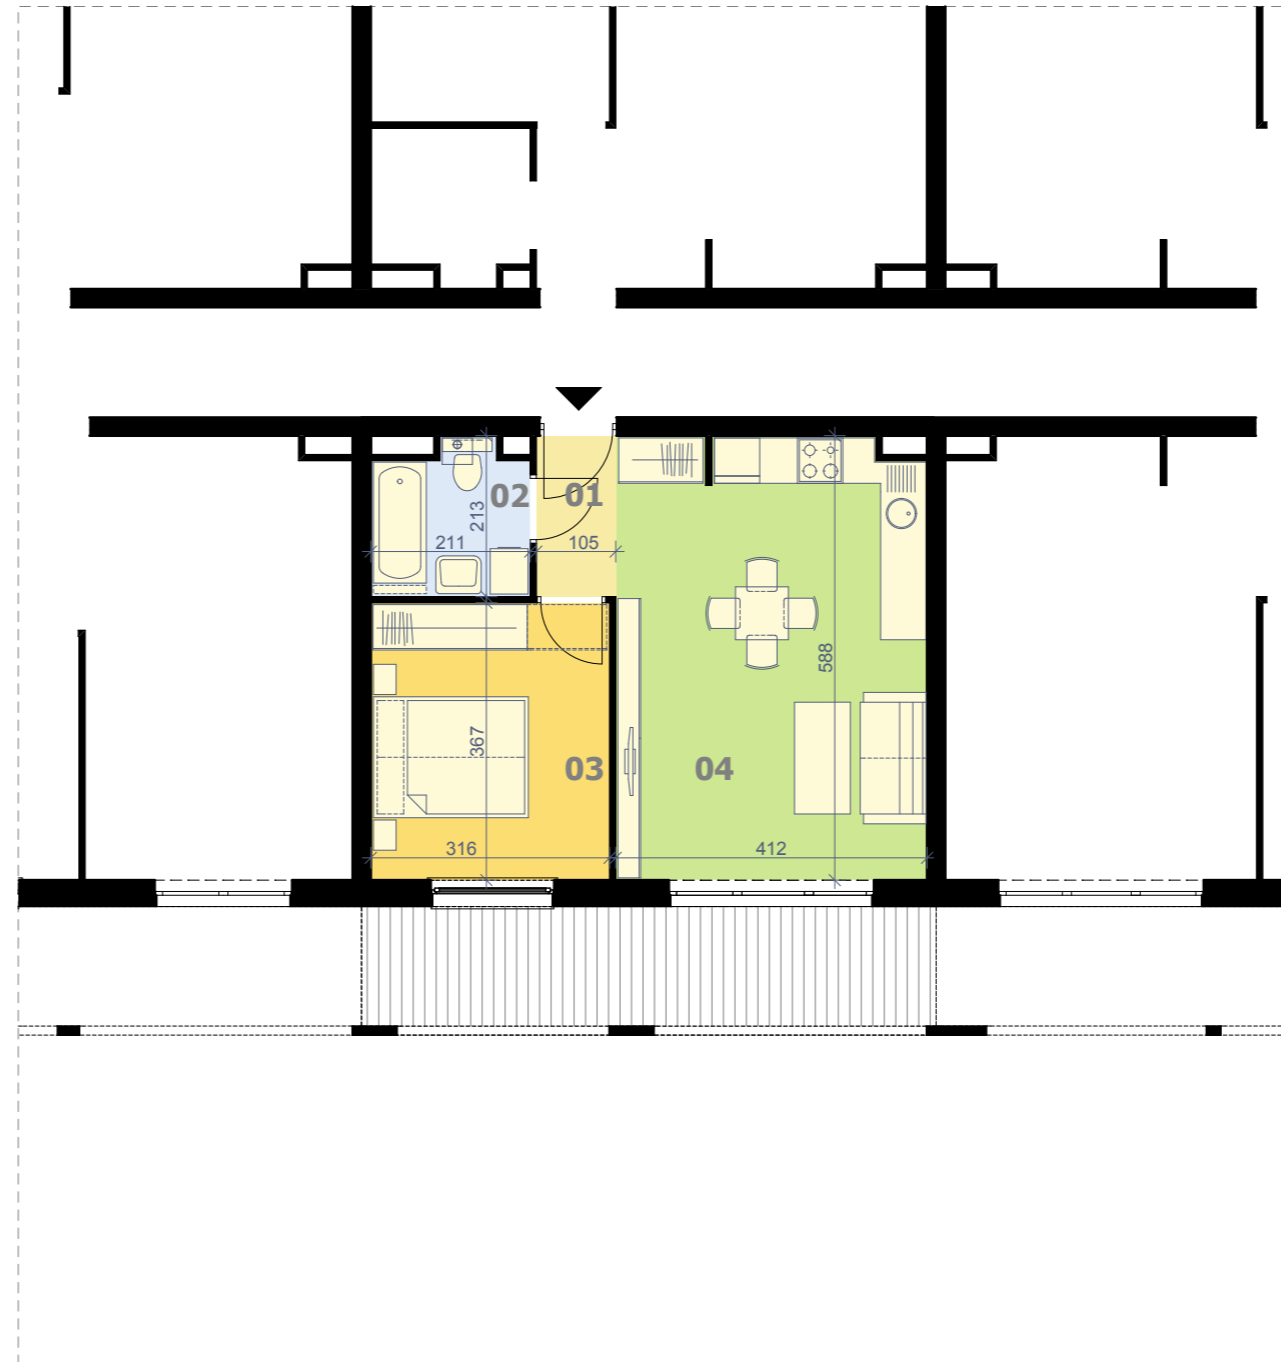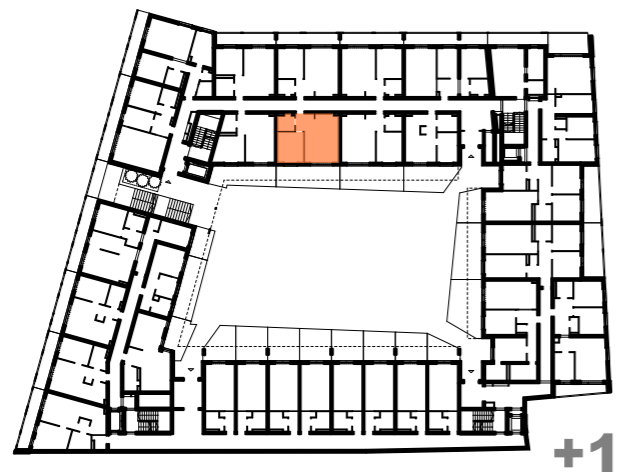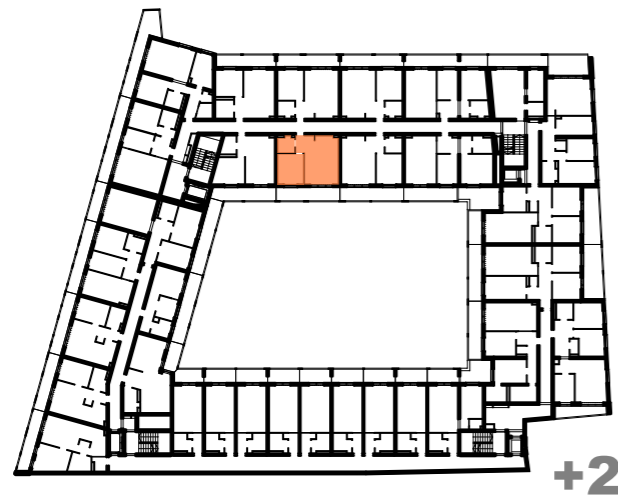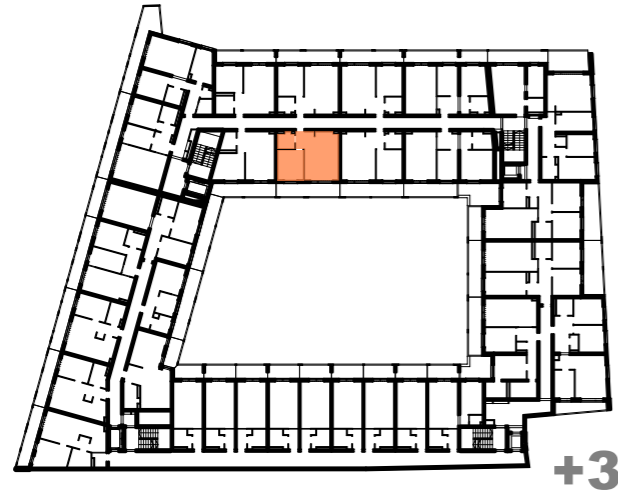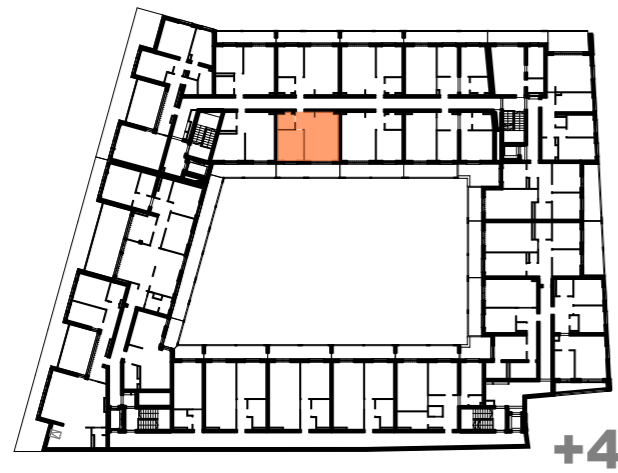

skrzydło piętro nr lokalu

A	1	12
A	2	12
A	3	12
A	4	11

powierzchnia lokalu w przedstawionej aranżacji **41,60m²**

01	przedpokój	2,23 m ²
02	łazienka	4,00 m ²
03	pokój	11,53 m ²
04	salon z kuchnią	23,84 m ²

balkon	12,00 m ²
taras A_1_12	~19,97 m ²



skala 1:100

