

# BUDYNEK MIESZKALNY Z USŁUGAMI I GARAŻEM PODZIEMNYM

HSD PLUS Inwestycje





ul. Mała 18/9 25-012 Kielce

www.hsd-inwestycje.pl

tel. (41) 346 32 34

# I-go Maja

UWAGA: Prezentowane powierzchnie poszczególnych pomieszczeń; układ, rozstaw oraz gabaryty otworów okiennych i drzwiowych, a także rozmieszczenie i wielkość szachtów instalacyjnych mogą ulec zmianie. Powierzchnie pomieszczeń liczone z uwzględnieniem tynku gr. 0,5cm na ścianach. Wymiary pomieszczeń podane w świetle ścian niewykończonych. Prezentowana informacja nie stanowi oferty handlowej w rozumieniu kodeksu cywilnego. Pokazana aranżacja jest przykładowa.

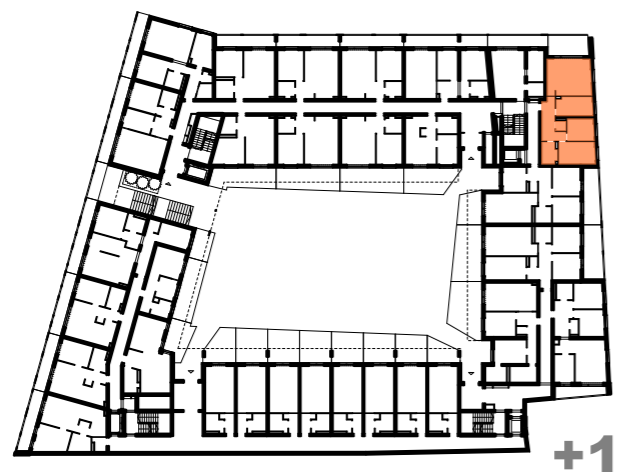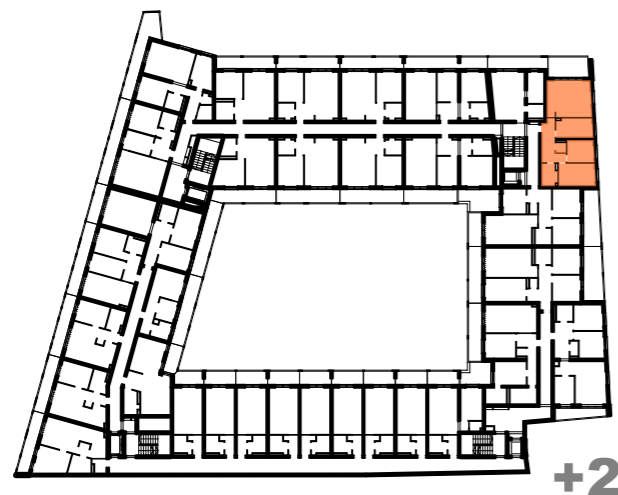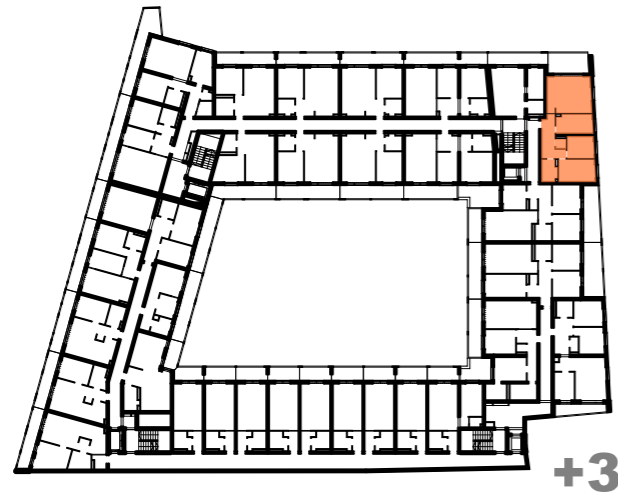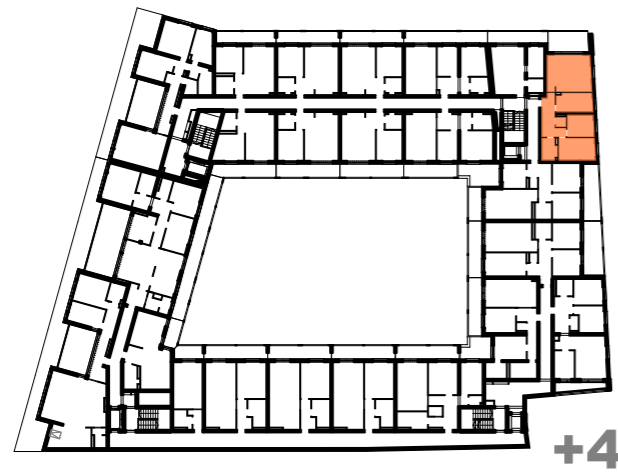

skrzydło piętro nr lokalu

A	1	08*
A	2	08*
A	3	08*
A	4	07*

powierzchnia lokalu w przedstawionej aranżacji **70,58m<sup>2</sup>**

01	przedpokój	9,88 m <sup>2</sup>
02	łazienka	4,91 m <sup>2</sup>
03	wc	1,44 m <sup>2</sup>
04	salon z kuchnią	23,58 m <sup>2</sup>
05	pokój	10,19 m <sup>2</sup>
06	pokój	8,73 m <sup>2</sup>
07	pokój	11,95 m <sup>2</sup>
	balkon	11,66 m <sup>2</sup>

skala 1:100

