

UWAGA: Prezentowane powierzchnie poszczególnych pomieszczeń; układ, rozstaw oraz gabaryty otworów okiennych i drzwiowych, a także rozmieszczenie i wielkość szachtów instalacyjnych mogą ulec zmianie. Powierzchnie pomieszczeń liczone z uwzględnieniem tynku gr. 0,5cm na ścianach. Wymiary pomieszczeń podane w świetle ścian niewykończonych. Prezentowana informacja nie stanowi oferty handlowej w rozumieniu kodeksu cywilnego. Pokazana aranżacja jest przykładowa.

BUDYNEK MIESZKALNY Z USŁUGAMI I GARAŻEM PODZIEMNYM


HSD PLUS Inwestycje

ul. Mała 18/9 25-012 Kielce


www.hsd-inwestycje.pl

tel. (41) 346 32 34


I-go Maja

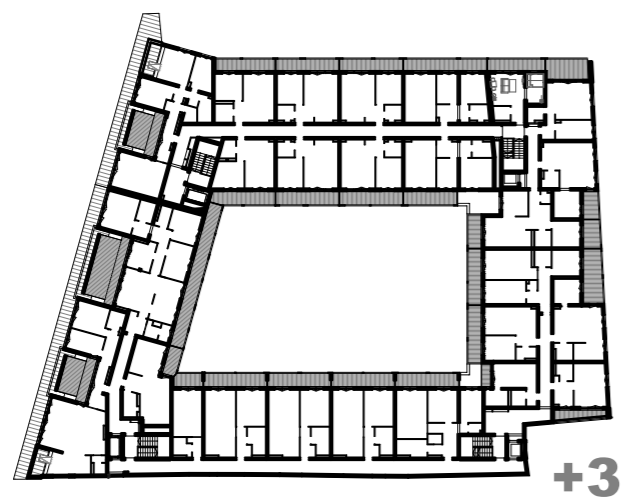


+3

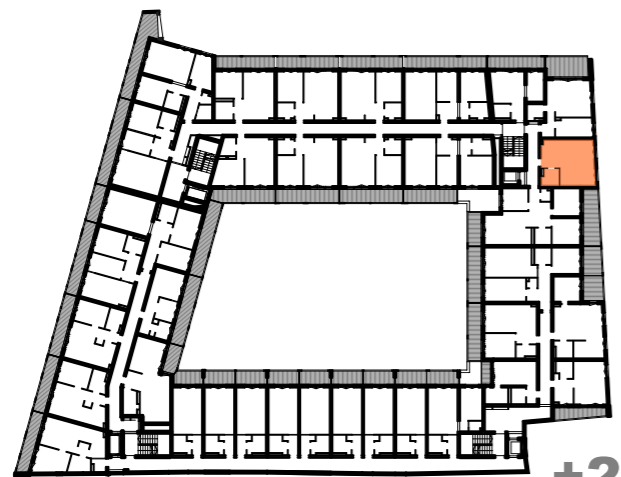


+2

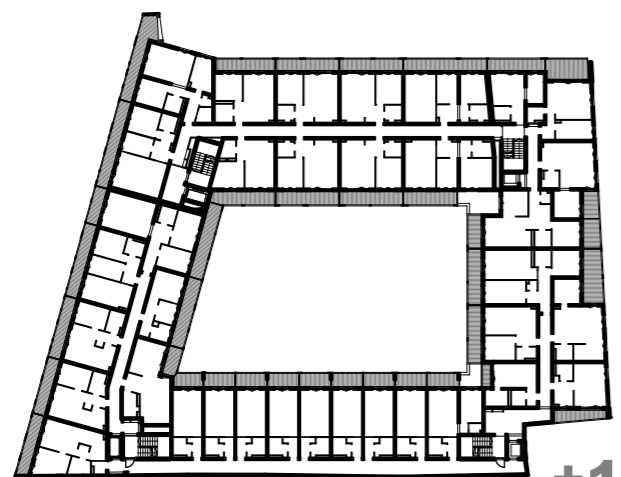

+1

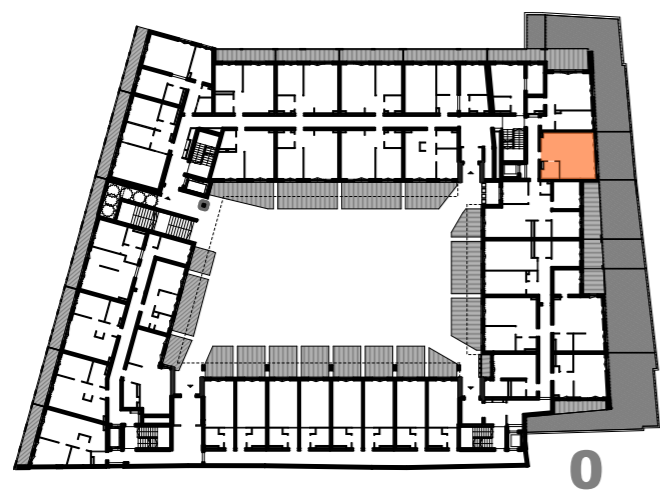

0

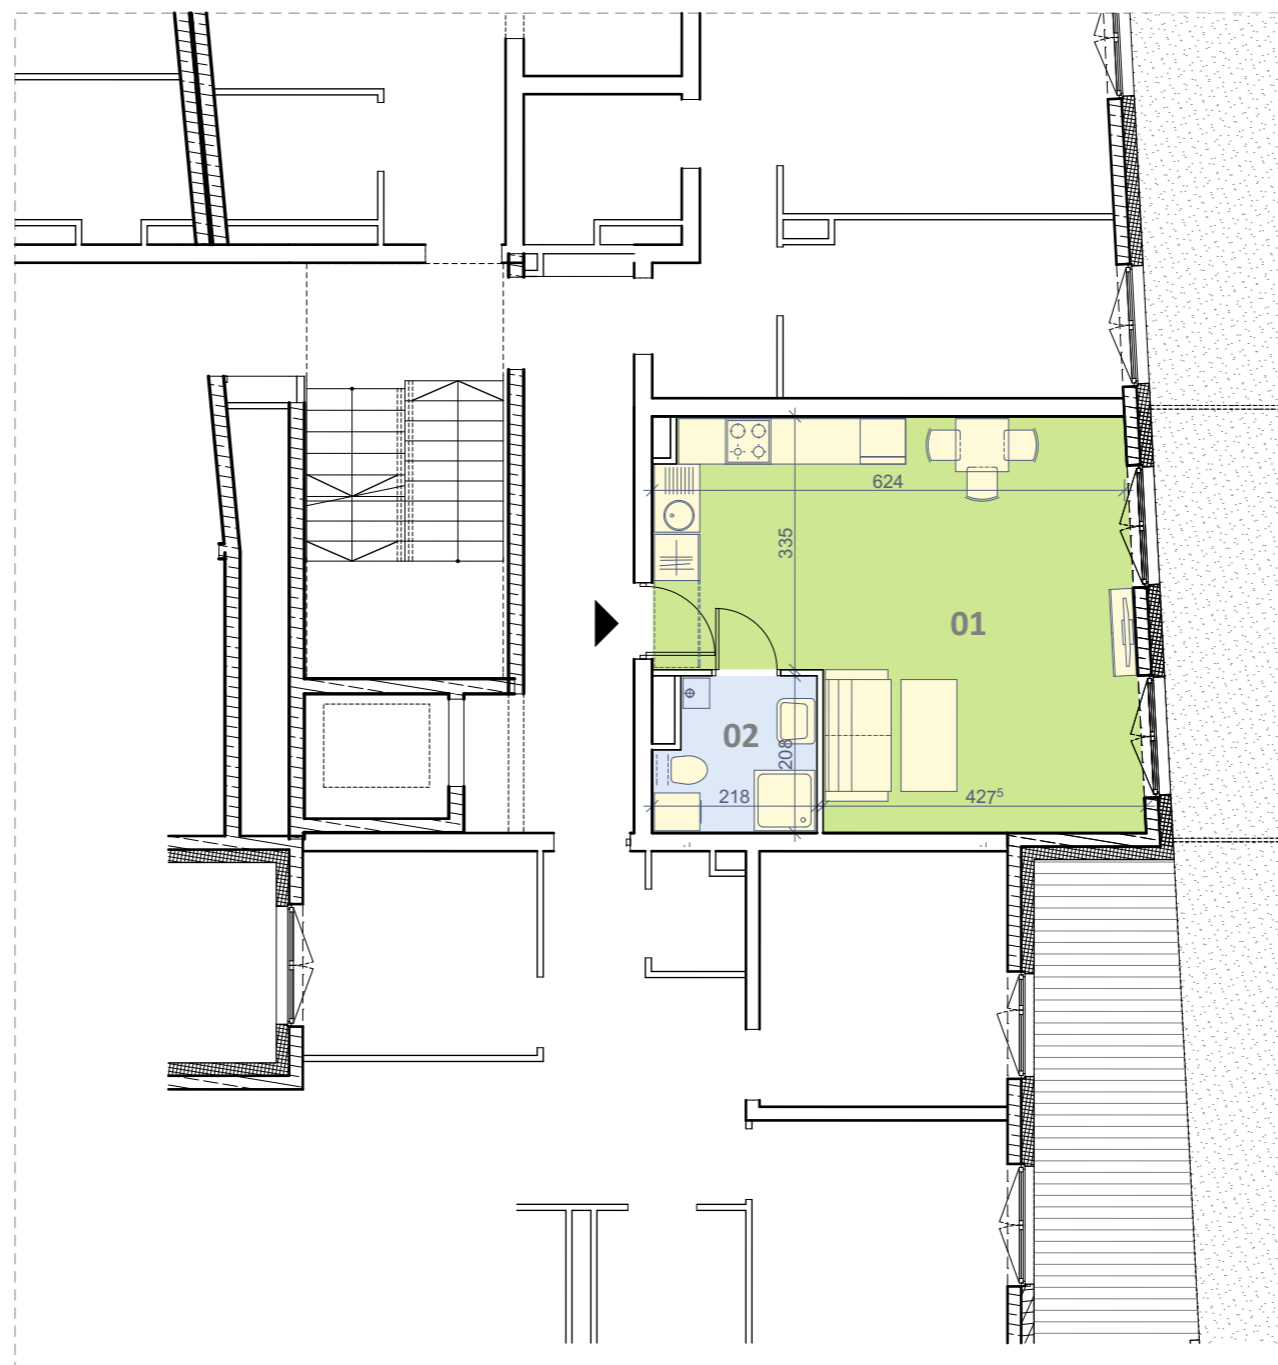

aranżacja alternatywna dla

A_0_08
A_2_08

powierzchnia lokalu w przedstawionej aranżacji **34,11m²**

01 salon z kuchnią 30,00 m²
02 łazienka 4,11 m²

taras A_0_08 ~24,10 m²
balkon A_2_08 brak



skala 1:100

