

# BUDYNEK MIESZKALNY Z USŁUGAMI I GARAŻEM PODZIEMNYM

HSD PLUS Inwestycje





ul. Mała 18/9 25-012 Kielce

www.hsd-inwestycje.pl

tel. (41) 346 32 34

# I-go Maja

UWAGA: Prezentowane powierzchnie poszczególnych pomieszczeń; układ, rozstaw oraz gabaryty otworów okiennych i drzwiowych, a także rozmieszczenie i wielkość szachtów instalacyjnych mogą ulec zmianie. Powierzchnie pomieszczeń liczone z uwzględnieniem tynku gr. 0,5cm na ścianach. Wymiary pomieszczeń podane w świetle ścian niewykończonych. Prezentowana informacja nie stanowi oferty handlowej w rozumieniu kodeksu cywilnego. Pokazana aranżacja jest przykładowa.

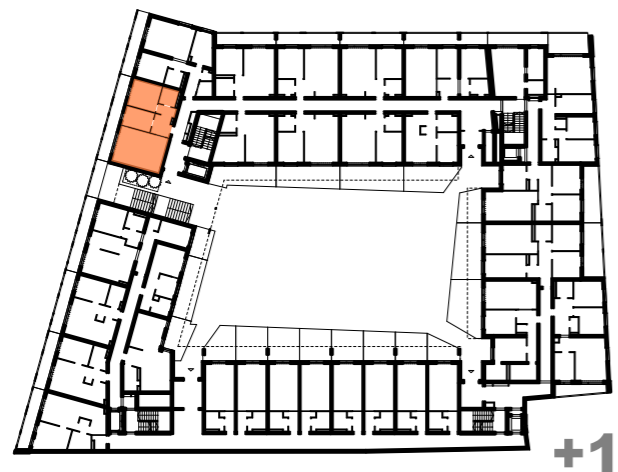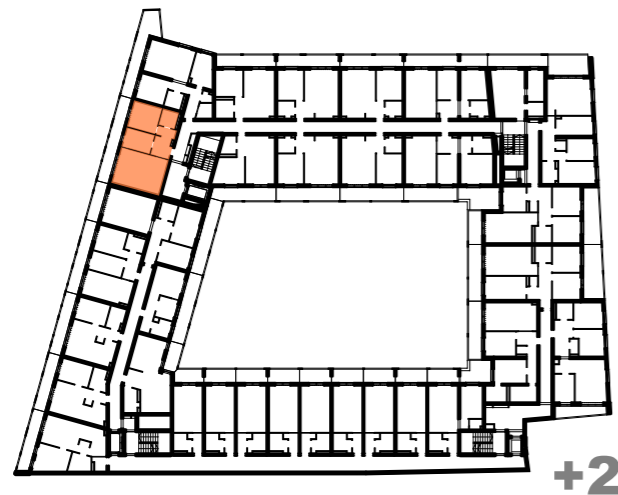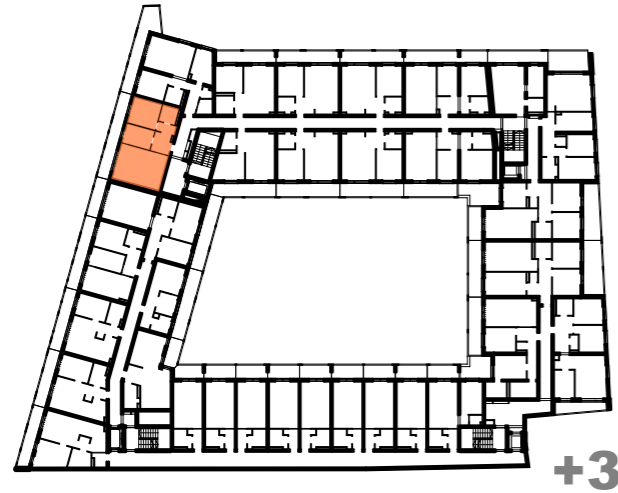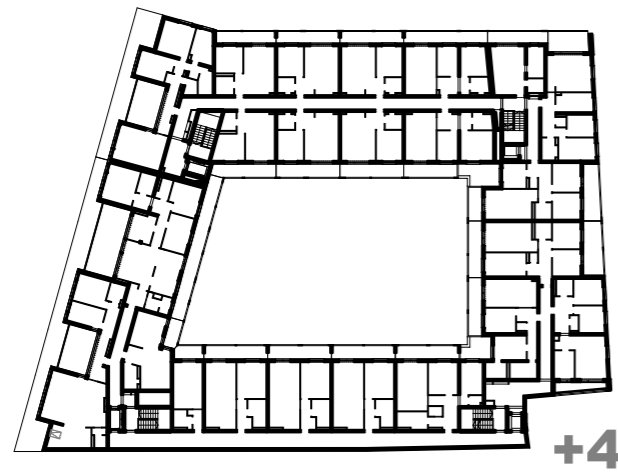

skrzydło piętro nr lokalu

A \_ 1 \_ 01  
A \_ 2 \_ 01  
A \_ 3 \_ 01

powierzchnia lokalu w przedstawionej aranżacji **57,03m<sup>2</sup>**

<b>01</b>	<b>przedpokój</b>	<b>7.81 m<sup>2</sup></b>
<b>02</b>	<b>łazienka</b>	<b>4.00 m<sup>2</sup></b>
<b>03</b>	<b>pokój</b>	<b>11.17 m<sup>2</sup></b>
<b>04</b>	<b>kuchnia</b>	<b>8,18 m<sup>2</sup></b>
<b>05</b>	<b>salon</b>	<b>25,88 m<sup>2</sup></b>
	<b>balkon</b>	<b>14,54 m<sup>2</sup></b>



skala 1:100

