

BUDYNEK MIESZKALNY Z USŁUGAMI I GARAŻEM PODZIEMNYM

HSD PLUS Inwestycje





ul. Mała 18/9 25-012 Kielce

www.hsd-inwestycje.pl

tel. (41) 346 32 34

I-go Maja

UWAGA: Prezentowane powierzchnie poszczególnych pomieszczeń; układ, rozstaw oraz gabaryty otworów okiennych i drzwiowych, a także rozmieszczenie i wielkość szachtów instalacyjnych mogą ulec zmianie. Powierzchnie pomieszczeń liczone z uwzględnieniem tynku gr. 0,5cm na ścianach. Wymiary pomieszczeń podane w świetle ścian niewykończonych. Prezentowana informacja nie stanowi oferty handlowej w rozumieniu kodeksu cywilnego. Pokazana aranżacja jest przykładowa.

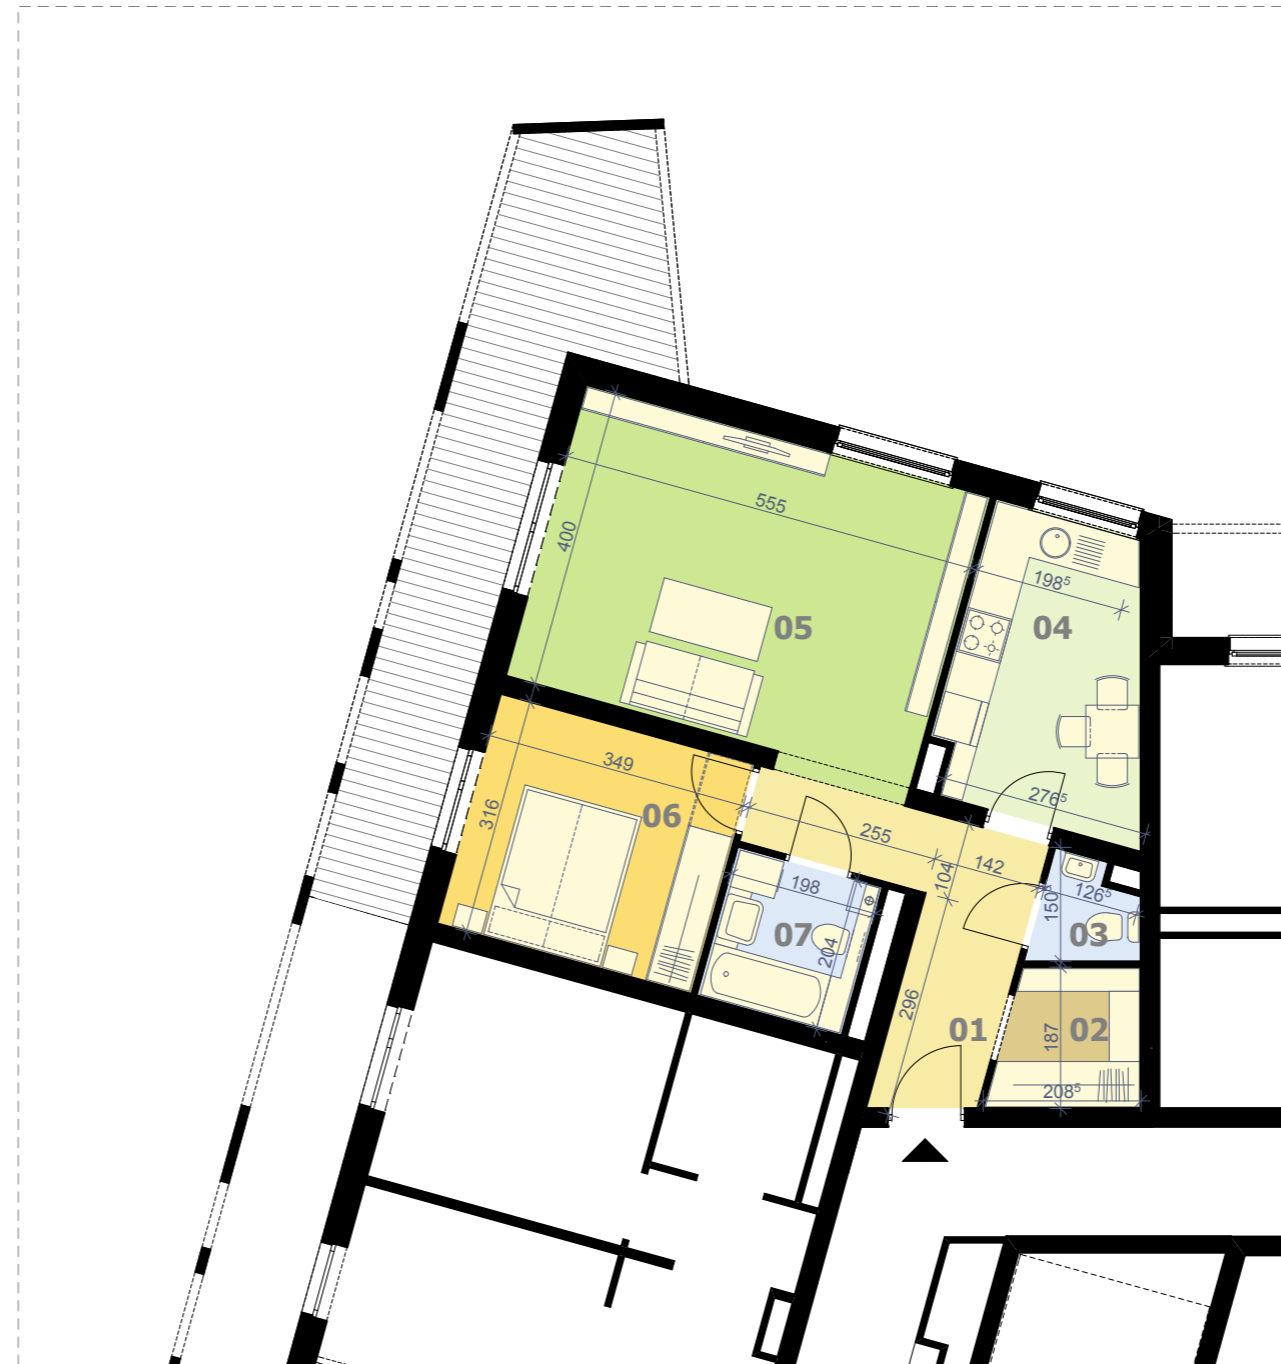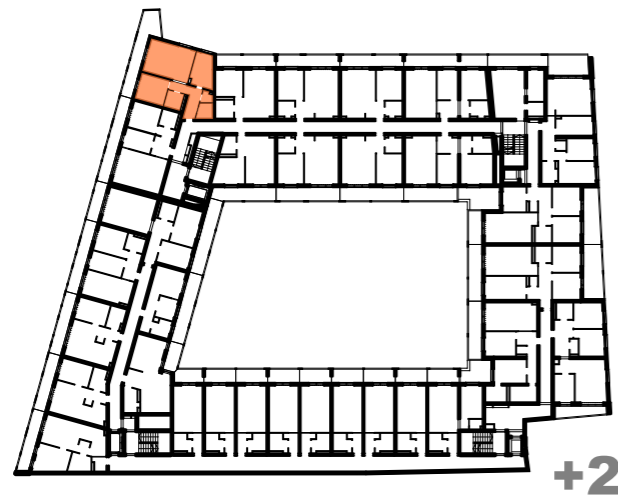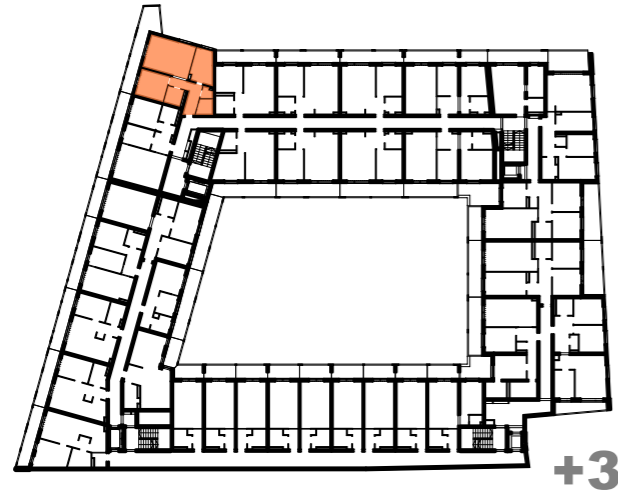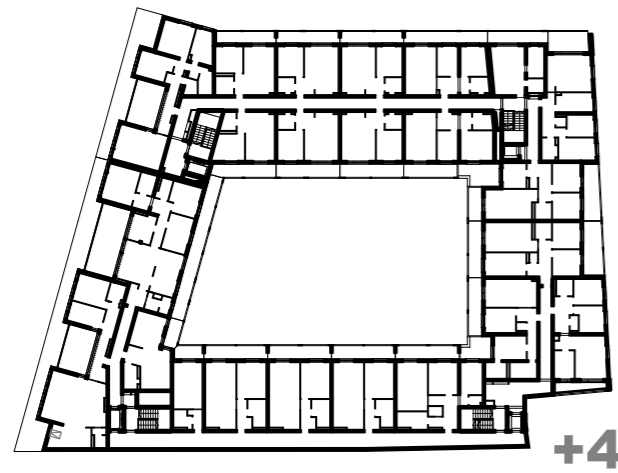

skrzydło piętro nr lokalu

A _ 1 _ 02*
A _ 2 _ 02*
A _ 3 _ 02*

powierzchnia lokalu w przedstawionej aranżacji **60,35m²**

01	przedpokój	7,97 m ²
02	garderoba	3,38 m ²
03	wc	1,65 m ²
04	kuchnia	9,86 m ²
05	salon	22,54 m ²
06	pokój	10,96 m ²
07	łazienka	4,00 m ²

balkon	17,68 m ²
balkon A_1_02	10,84 m ²

skala 1:100

