

BUDYNEK MIESZKALNY Z USŁUGAMI I GARAŻEM PODZIEMNYM

HSD PLUS Inwestycje


ul. Mała 18/9 25-012 Kielce

www.hsd-inwestycje.pl

tel. (41) 346 32 34

I-go Maja

UWAGA: Prezentowane powierzchnie poszczególnych pomieszczeń; układ, rozstaw oraz gabaryty otworów okiennych i drzwiowych, a także rozmieszczenie i wielkość szachtów instalacyjnych mogą ulec zmianie. Powierzchnie pomieszczeń liczone z uwzględnieniem tynku gr. 0,5cm na ścianach. Wymiary pomieszczeń podane w świetle ścian niewykończonych. Prezentowana informacja nie stanowi oferty handlowej w rozumieniu kodeksu cywilnego. Pokazana aranżacja jest przykładowa.

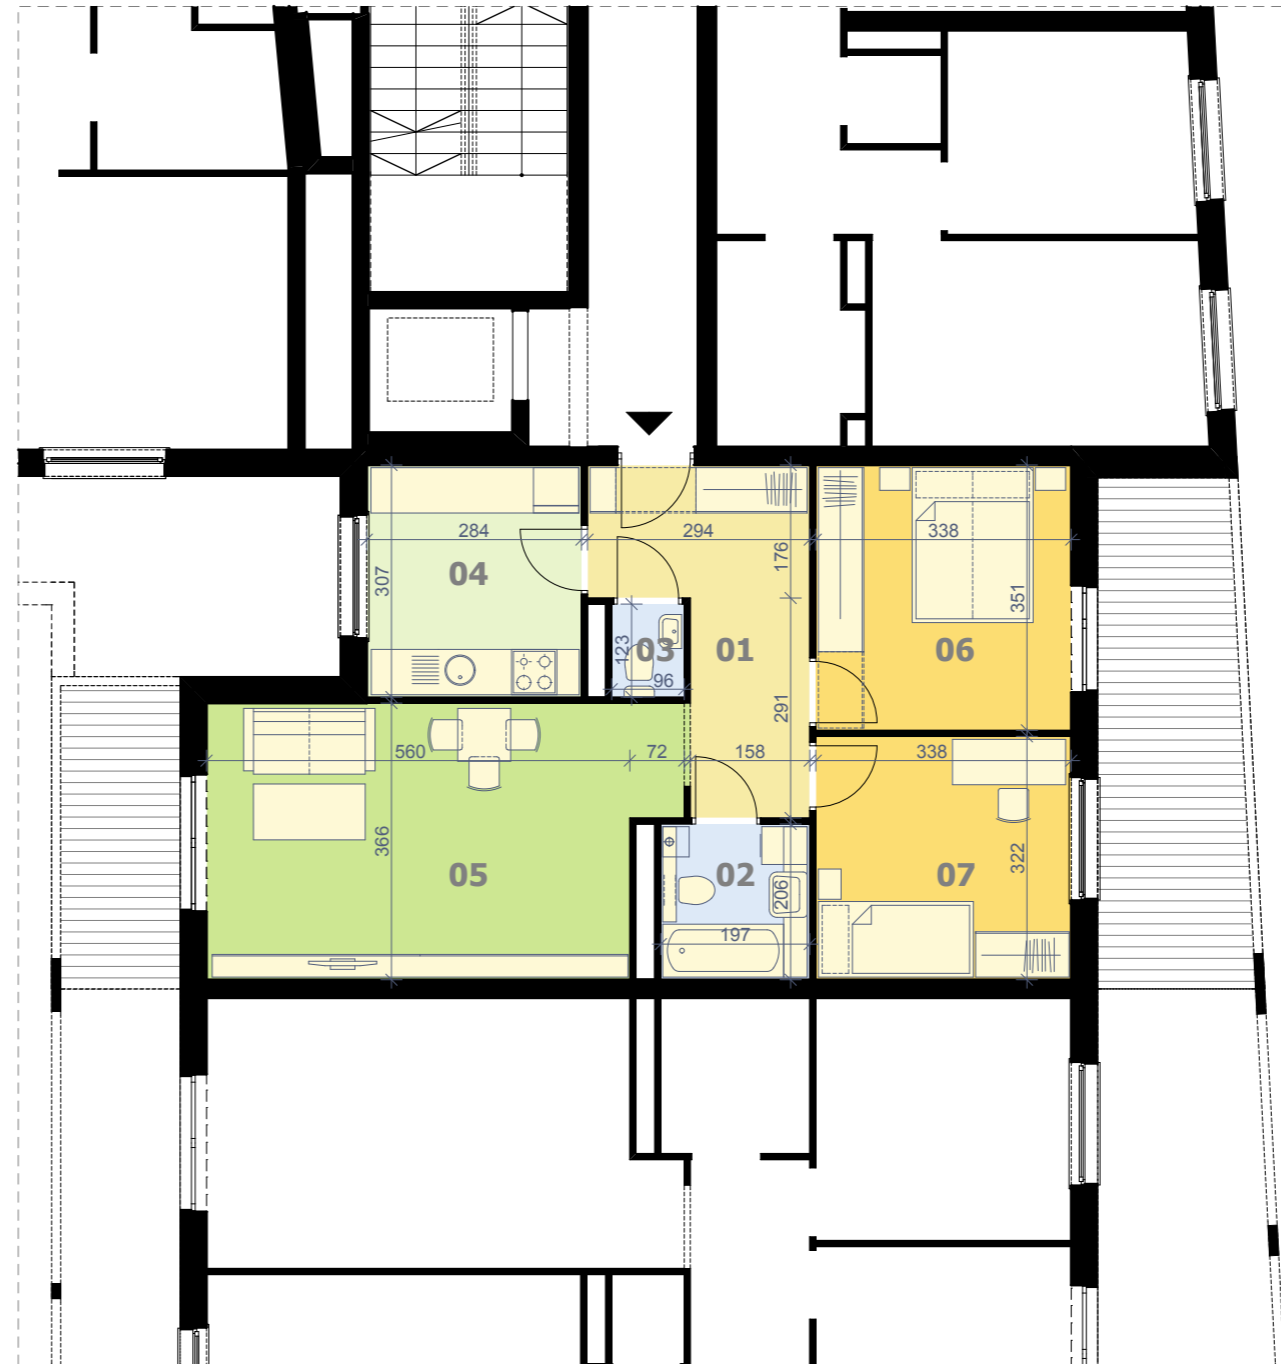

skrzydło piętro nr lokalu

A	1	09*
A	2	09*
A	3	09*
A	4	08*

powierzchnia lokalu w przedstawionej aranżacji **67,72m²**

01	przedpokój	9,70 m ²
02	łazienka	4,02 m ²
03	wc	1,16 m ²
04	kuchnia	8,66 m ²
05	salon	21,58 m ²
06	pokój	11,80 m ²
07	pokój	10,82 m ²
	balkon	6,34 m ²
	balkon	12,93 m ²
	taras A_1_09	10,72 m ²
	taras A_1_09	12,93 m ²

skala 1:100

