

BUDYNEK MIESZKALNY Z USŁUGAMI I GARAŻEM PODZIEMNYM

HSD PLUS Inwestycje






ul. Mała 18/9 25-012 Kielce

www.hsd-inwestycje.pl

tel. (41) 346 32 34

I-go Maja

UWAGA: Prezentowane powierzchnie poszczególnych pomieszczeń; układ, rozstaw oraz gabaryty otworów okiennych i drzwiowych, a także rozmieszczenie i wielkość szachtów instalacyjnych mogą ulec zmianie. Powierzchnie pomieszczeń liczone z uwzględnieniem tynku gr. 0,5cm na ścianach. Wymiary pomieszczeń podane w świetle ścian niewykończonych. Prezentowana informacja nie stanowi oferty handlowej w rozumieniu kodeksu cywilnego. Pokazana aranżacja jest przykładowa.

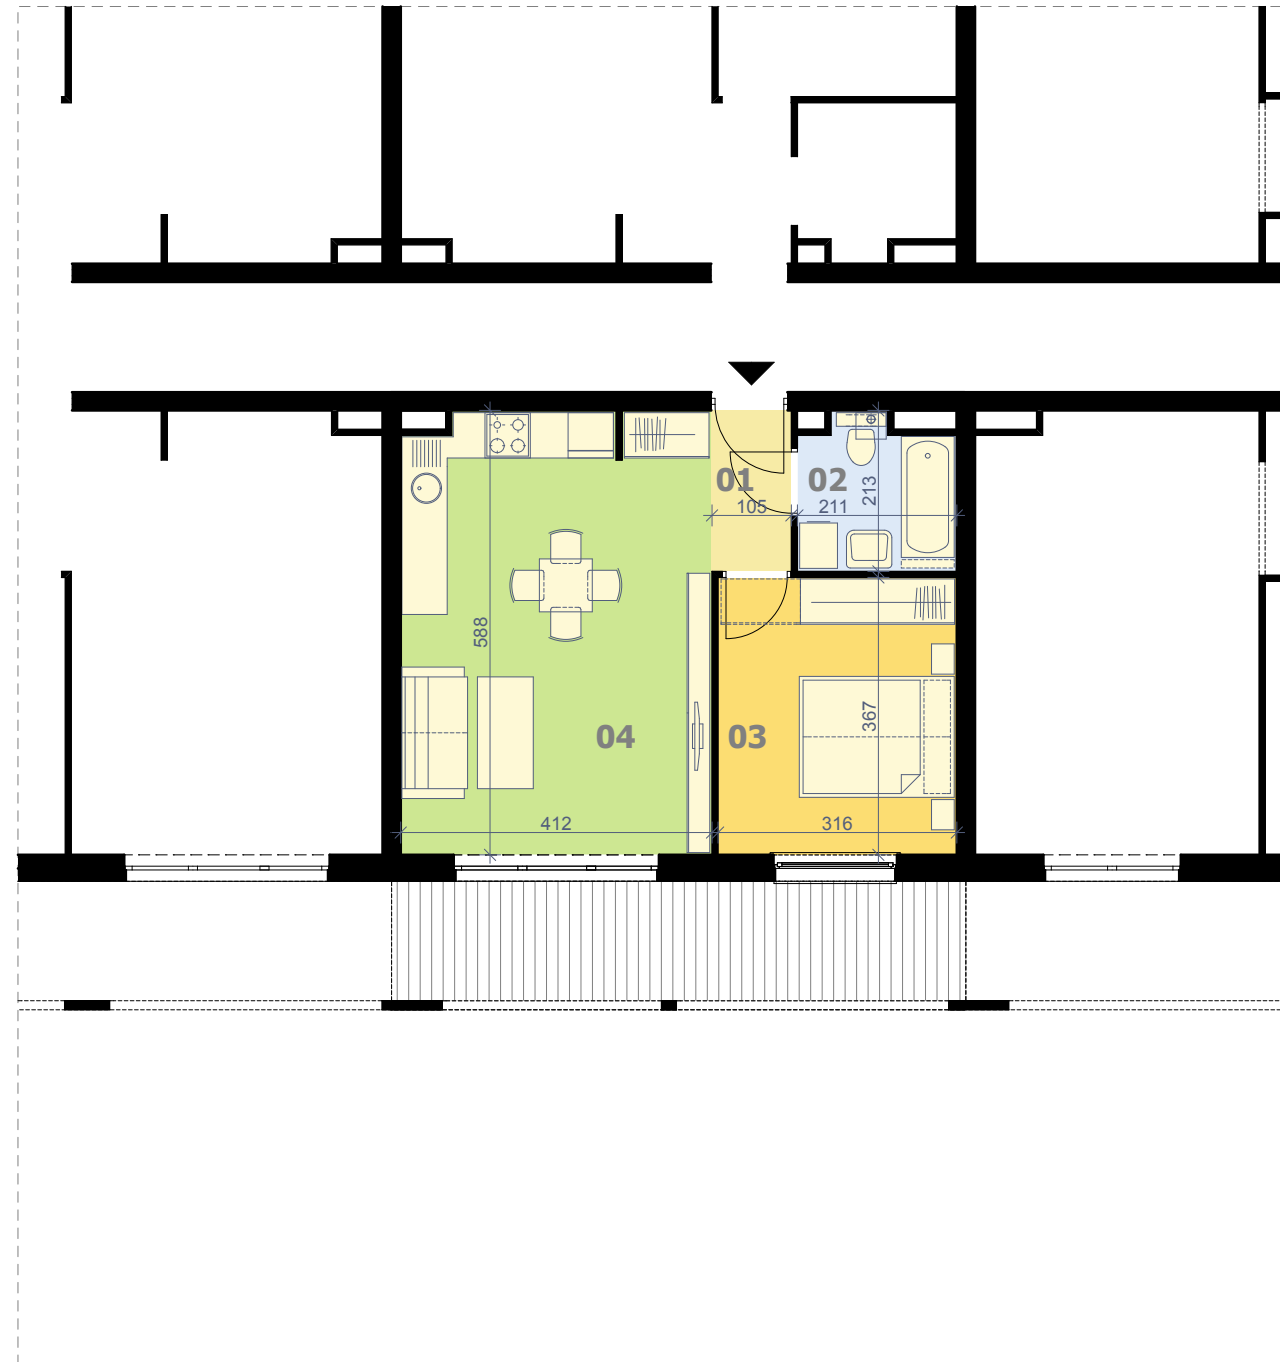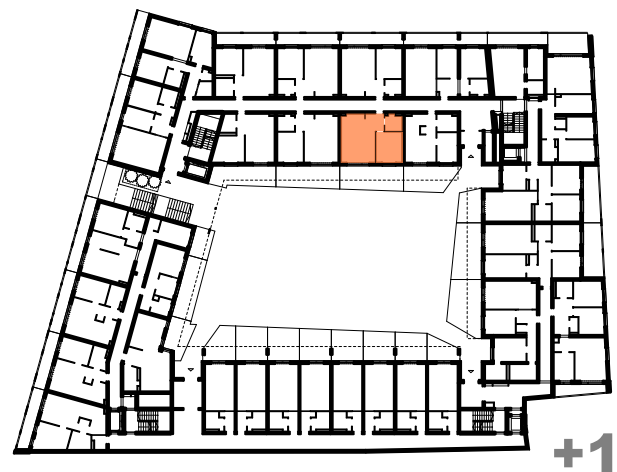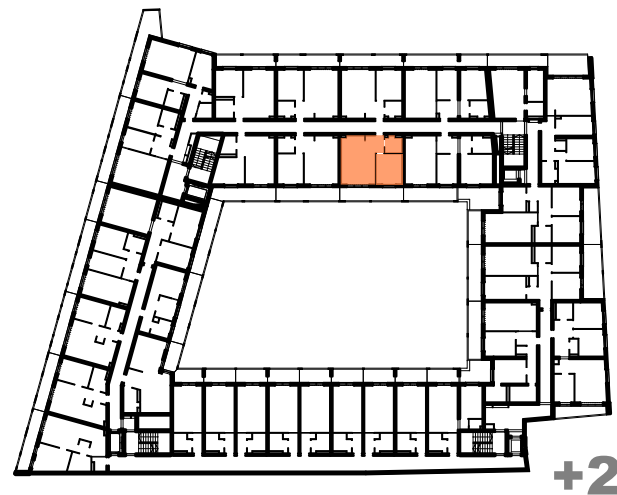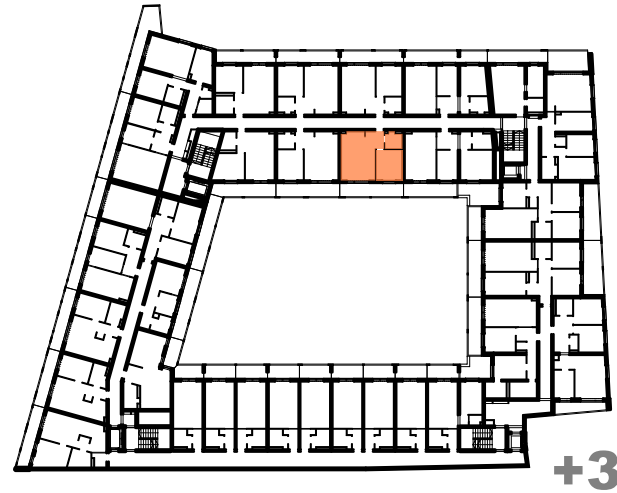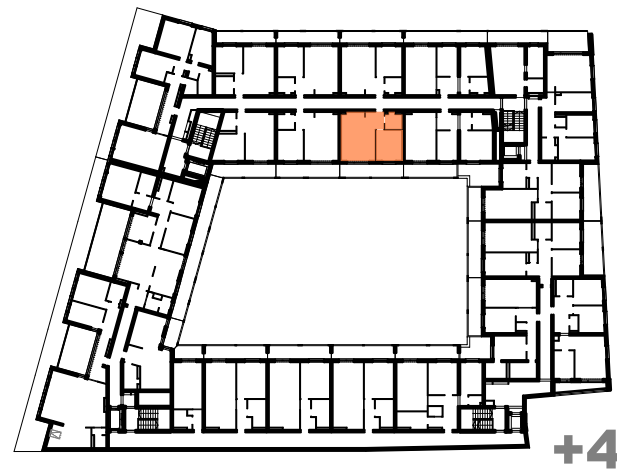

skrzydło piętro nr lokalu

| | | |
|---|---|----|
| A | 1 | 11 |
| A | 2 | 11 |
| A | 3 | 11 |
| A | 4 | 10 |

powierzchnia lokalu w przedstawionej aranżacji **41,60m²**

| | | |
|----|-----------------|----------------------|
| 01 | przedpokój | 2,23 m ² |
| 02 | łazienka | 4,00 m ² |
| 03 | pokój | 11,53 m ² |
| 04 | salon z kuchnią | 23,84 m ² |

| | |
|--------------|-----------------------|
| balkon | 12,00 m ² |
| taras A_1_11 | ~21,98 m ² |



skala 1:100

