

BUDYNEK MIESZKALNY Z USŁUGAMI I GARAŻEM PODZIEMNYM

HSD PLUS Inwestycje


ul. Mała 18/9 25-012 Kielce

www.hsd-inwestycje.pl


tel. (41) 346 32 34

I-go Maja


UWAGA: Prezentowane powierzchnie poszczególnych pomieszczeń; układ, rozstaw oraz gabaryty otworów okiennych i drzwiowych, a także rozmieszczenie i wielkość szachtów instalacyjnych mogą ulec zmianie. Powierzchnie pomieszczeń liczone z uwzględnieniem tynku gr. 0,5cm na ścianach. Wymiary pomieszczeń podane w świetle ścian niewykończonych. Prezentowana informacja nie stanowi oferty handlowej w rozumieniu kodeksu cywilnego. Pokazana aranżacja jest przykładowa.

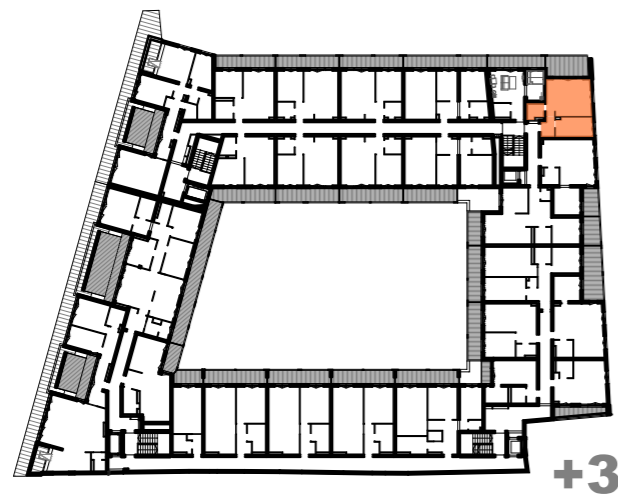


+3

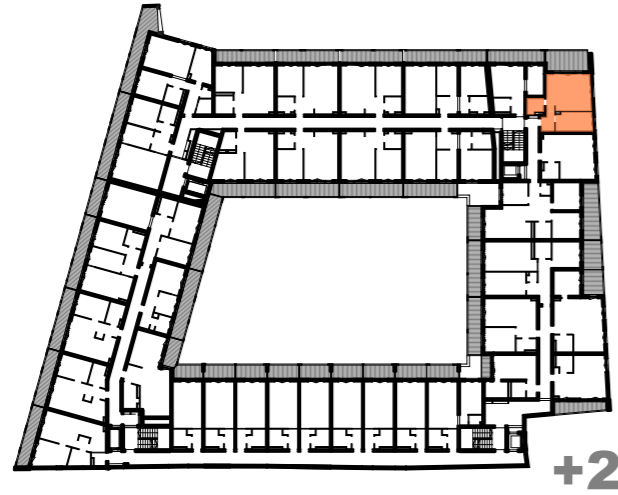


+2

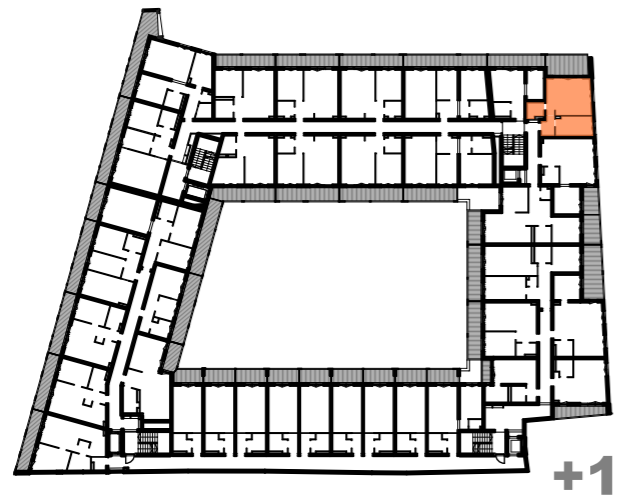

+1

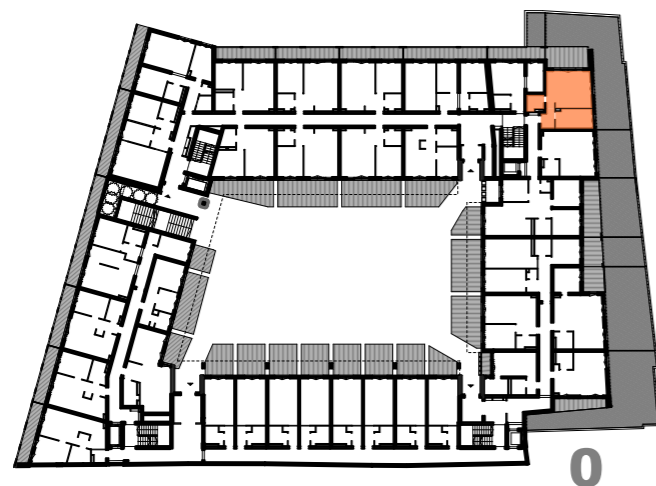

0

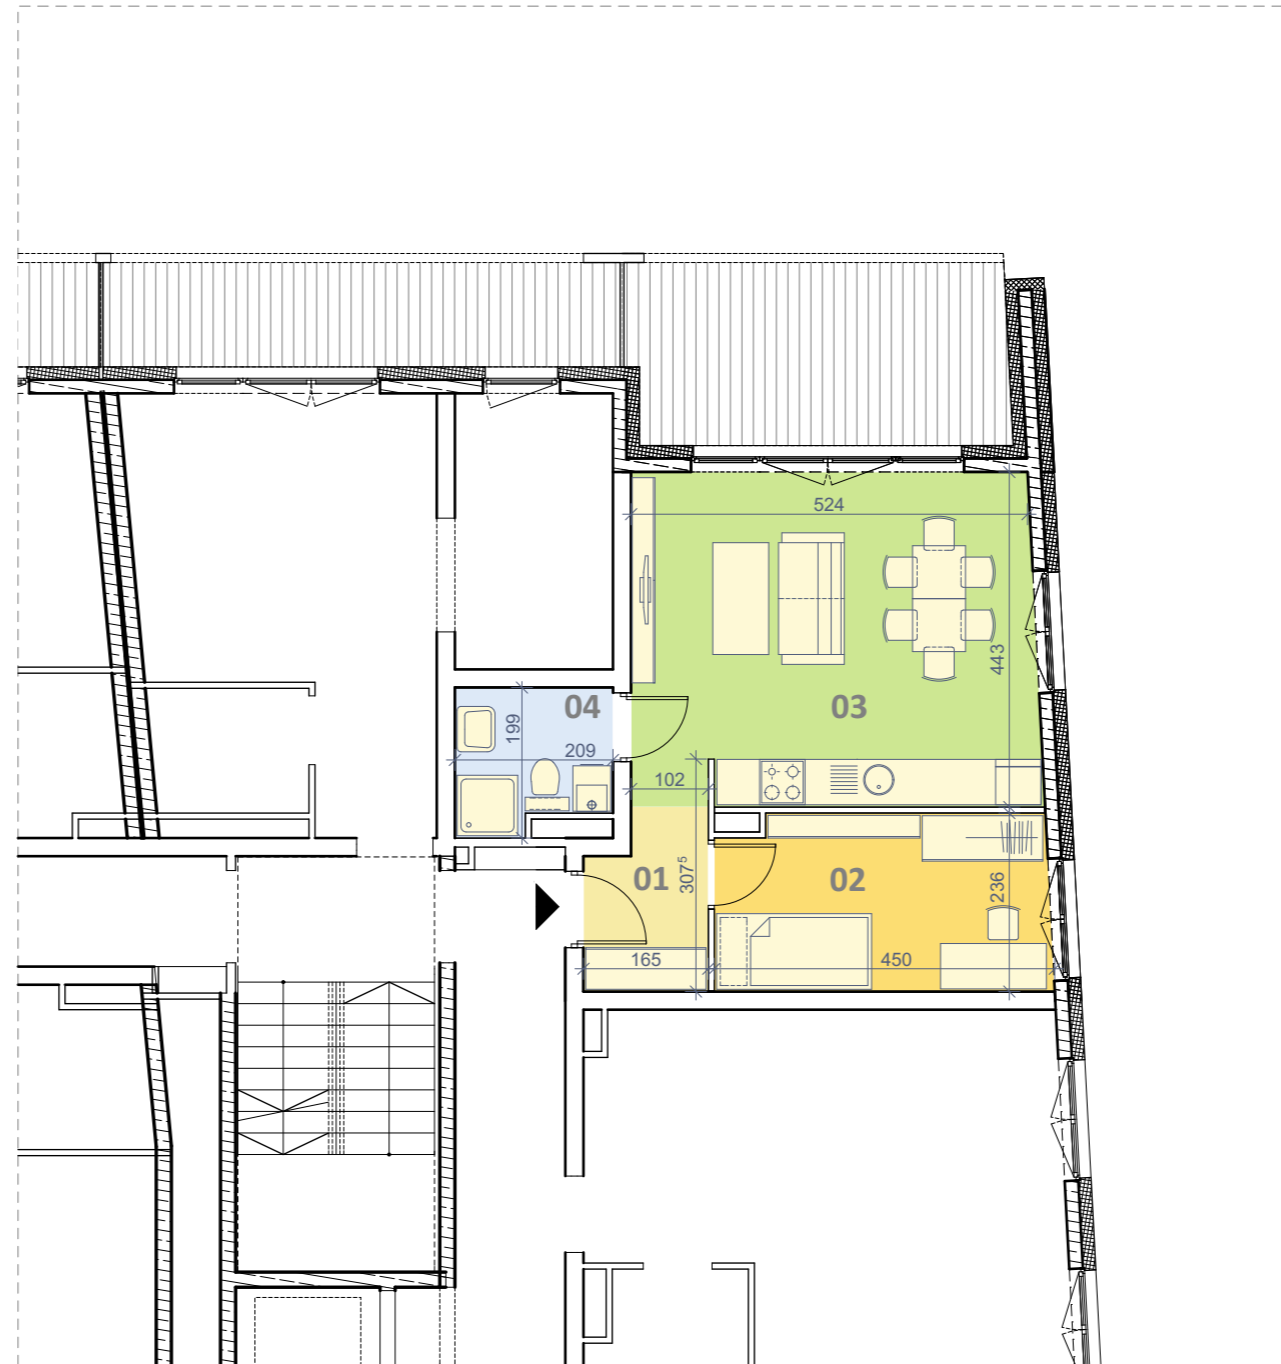

skrzydło piętro nr lokalu

A _ 0 _ 08a*
 A _ 1 _ 08a*
 A _ 2 _ 08a*
 A _ 3 _ 07a*

powierzchnia lokalu w przedstawionej aranżacji **41,08m²**

01	przedpokój	3,58 m ²
02	pokój	10,18 m ²
03	salon z kuchnią	23,58 m ²
04	łazienka	3,73 m ²

balkon ~12,01 m²
 taras A_0_08a ~83,70 m²



skala 1:100

