

BUDYNEK MIESZKALNY Z USŁUGAMI I GARAŻEM PODZIEMNYM

HSD PLUS Inwestycje






ul. Mała 18/9 25-012 Kielce

www.hsd-inwestycje.pl

tel. (41) 346 32 34

I-go Maja

UWAGA: Prezentowane powierzchnie poszczególnych pomieszczeń; układ, rozstaw oraz gabaryty otworów okiennych i drzwiowych, a także rozmieszczenie i wielkość szachtów instalacyjnych mogą ulec zmianie. Powierzchnie pomieszczeń liczone z uwzględnieniem tynku gr. 0,5cm na ścianach. Wymiary pomieszczeń podane w świetle ścian niewykończonych. Prezentowana informacja nie stanowi oferty handlowej w rozumieniu kodeksu cywilnego. Pokazana aranżacja jest przykładowa.

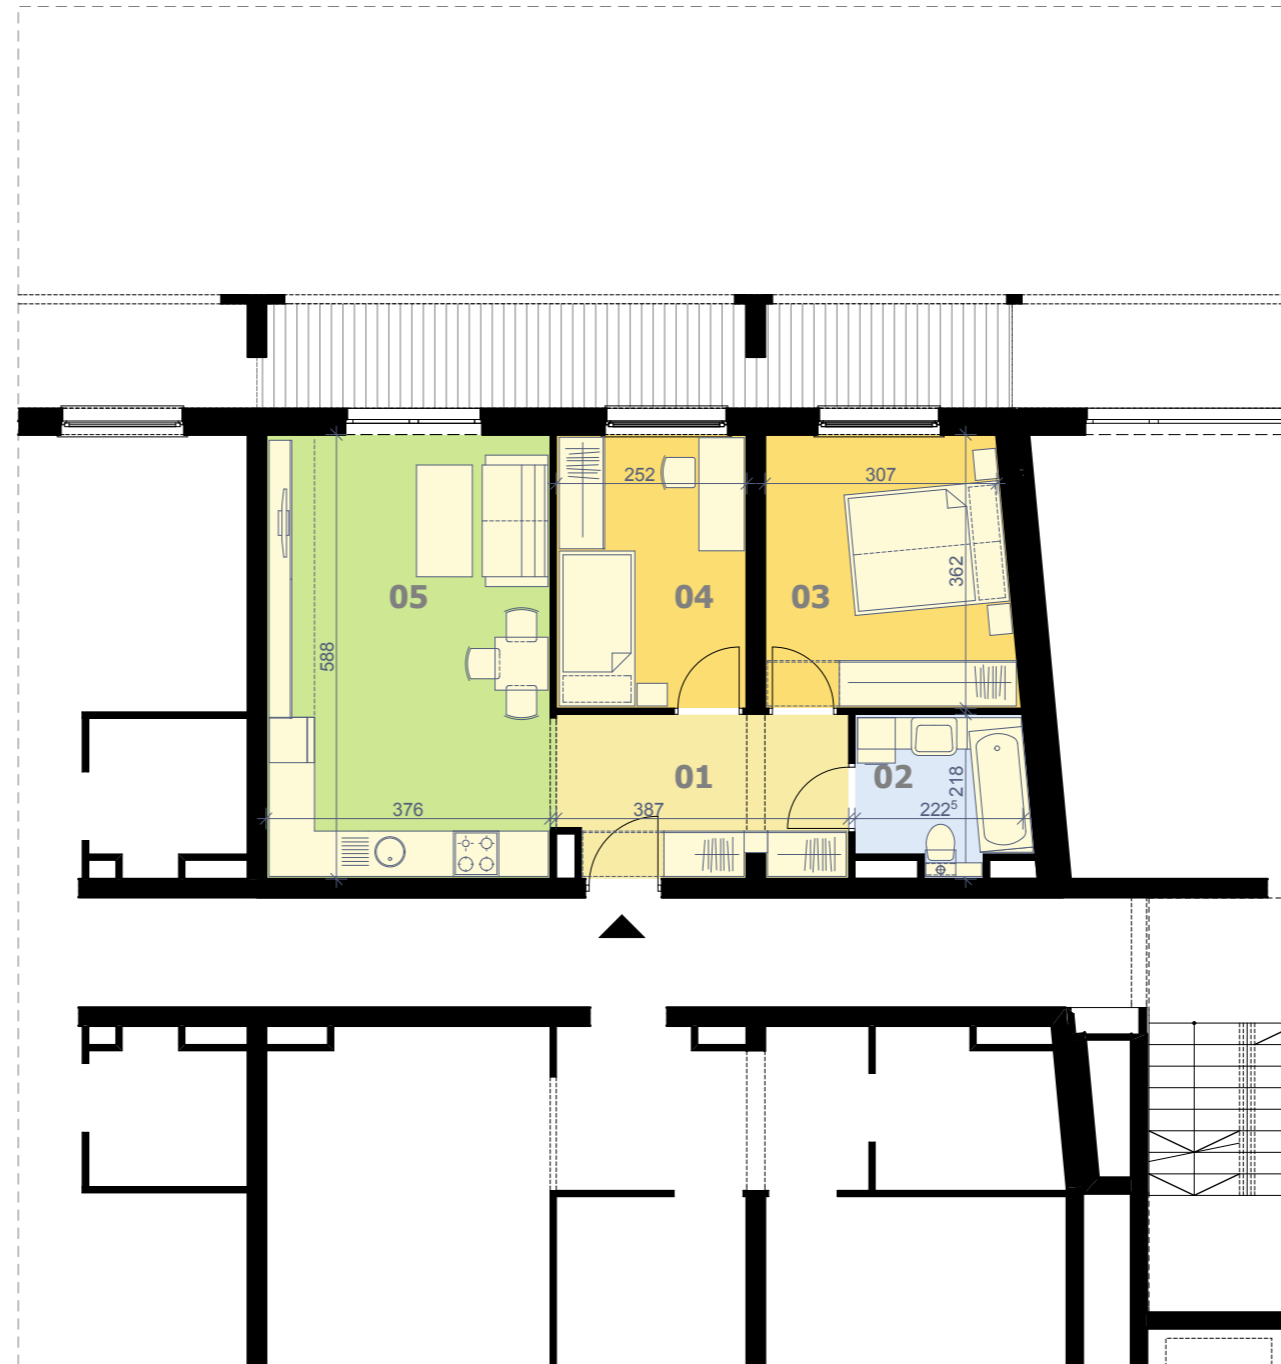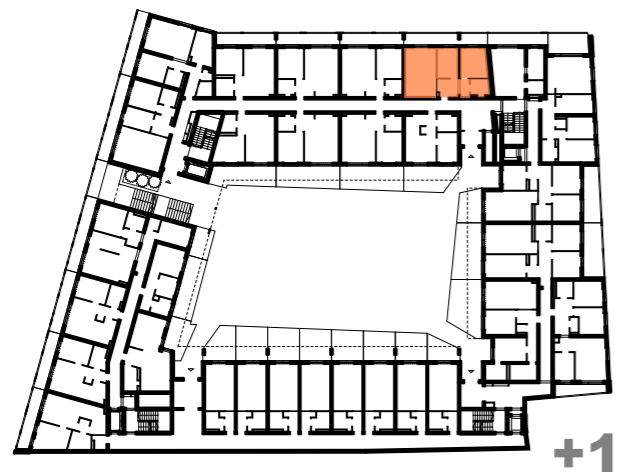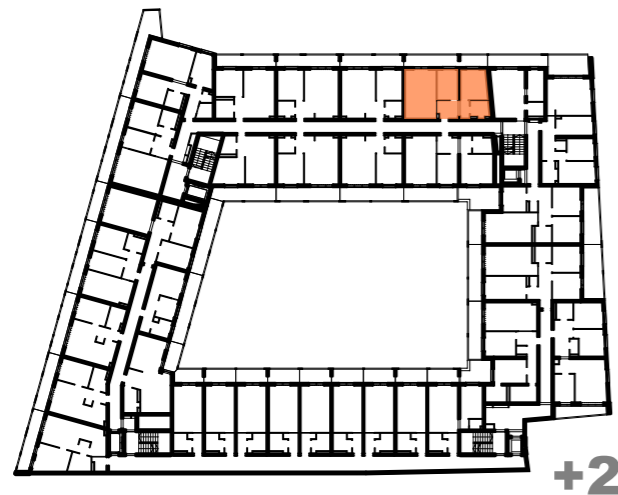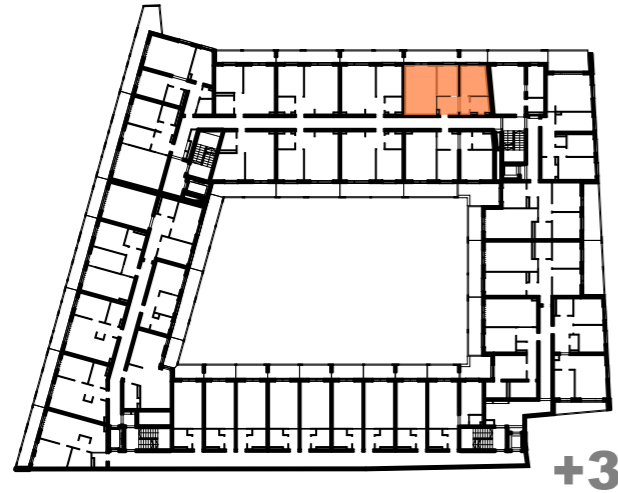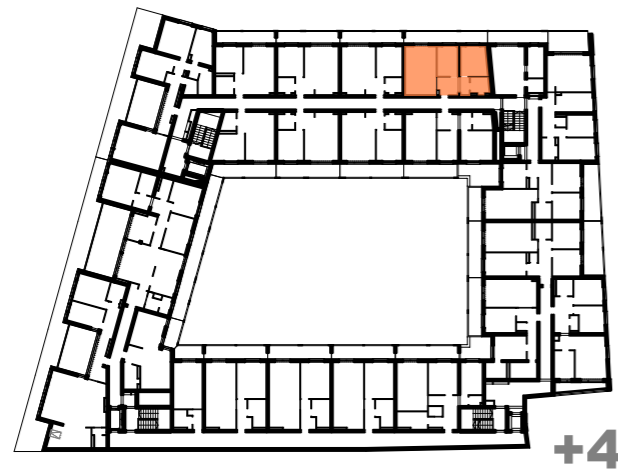

skrzydło piętro nr lokalu

A _ 1 _ 06
 A _ 2 _ 06
 A _ 3 _ 06
 A _ 4 _ 05

powierzchnia lokalu w przedstawionej aranżacji **55,40m²**

01	przedpokój	8,06 m ²
02	łazienka	4,49 m ²
03	pokój	11,65 m ²
04	pokój	9,04 m ²
05	salon z kuchnią	22,16 m ²
	balkon	13,53 m ²

skala 1:100

