

BUDYNEK MIESZKALNY Z USŁUGAMI I GARAŻEM PODZIEMNYM

HSD PLUS Inwestycje






ul. Mała 18/9 25-012 Kielce

www.hsd-inwestycje.pl

tel. (41) 346 32 34

I-go Maja

UWAGA: Prezentowane powierzchnie poszczególnych pomieszczeń; układ, rozstaw oraz gabaryty otworów okiennych i drzwiowych, a także rozmieszczenie i wielkości szachtów instalacyjnych mogą ulec zmianie. Powierzchnie pomieszczeń liczone z uwzględnieniem tynku gr. 0,5cm na ścianach. Wymiary pomieszczeń podane w świetle ścian niewykończonych. Prezentowana informacja nie stanowi oferty handlowej w rozumieniu kodeksu cywilnego. Pokazana aranżacja jest przykładowa.

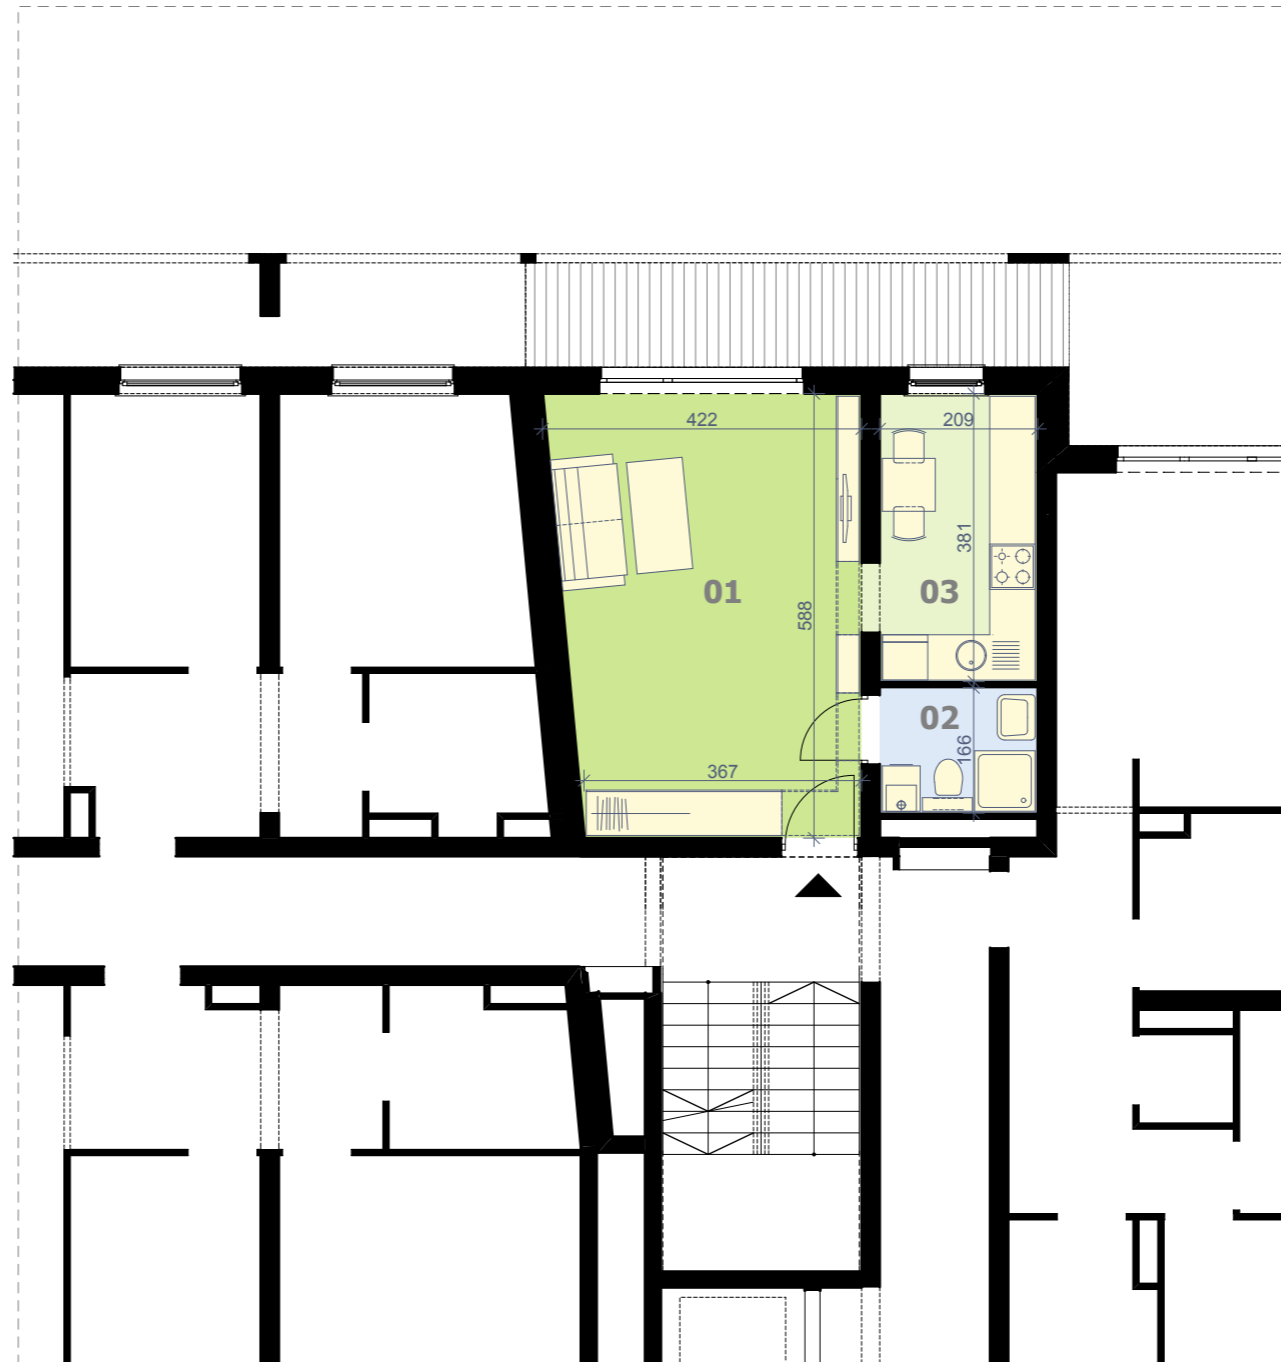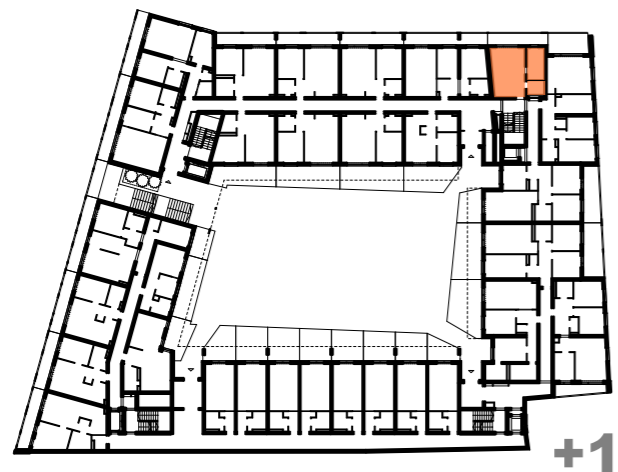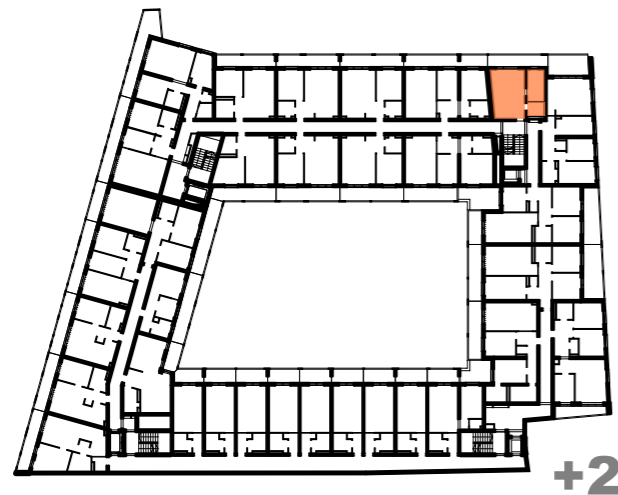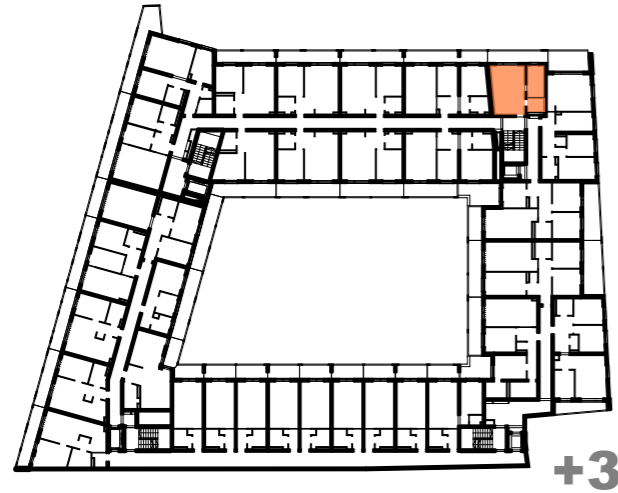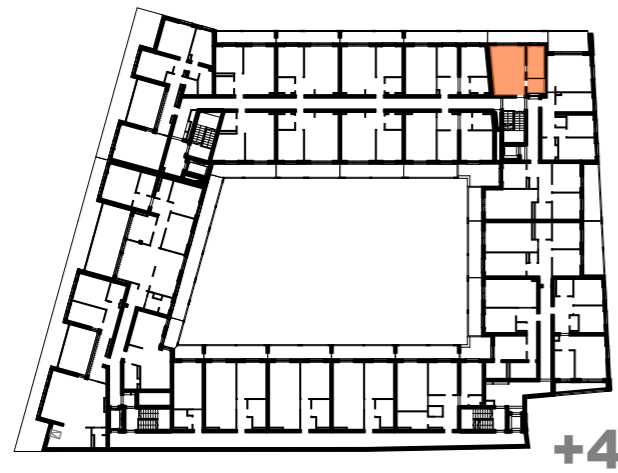

skrzydło piętro nr lokalu

A _ 1 _ 07
 A _ 2 _ 07
 A _ 3 _ 07
 A _ 4 _ 06

powierzchnia lokalu w przedstawionej aranżacji **34,65m²**

01	salon	23,10 m ²
02	łazienka	3,43 m ²
03	kuchnia	8,12 m ²
	balkon	9,91 m ²



skala 1:100

