

# BUDYNEK MIESZKALNY Z USŁUGAMI I GARAŻEM PODZIEMNYM

HSD PLUS Inwestycje






ul. Mała 18/9 25-012 Kielce

www.hsd-inwestycje.pl

tel. (41) 346 32 34

# I-go Maja

UWAGA: Prezentowane powierzchnie poszczególnych pomieszczeń; układ, rozstaw oraz gabaryty otworów okiennych i drzwiowych, a także rozmieszczenie i wielkość szachtów instalacyjnych mogą ulec zmianie. Powierzchnie pomieszczeń liczone z uwzględnieniem tynku gr. 0,5cm na ścianach. Wymiary pomieszczeń podane w świetle ścian niewykończonych. Prezentowana informacja nie stanowi oferty handlowej w rozumieniu kodeksu cywilnego. Pokazana aranżacja jest przykładowa.

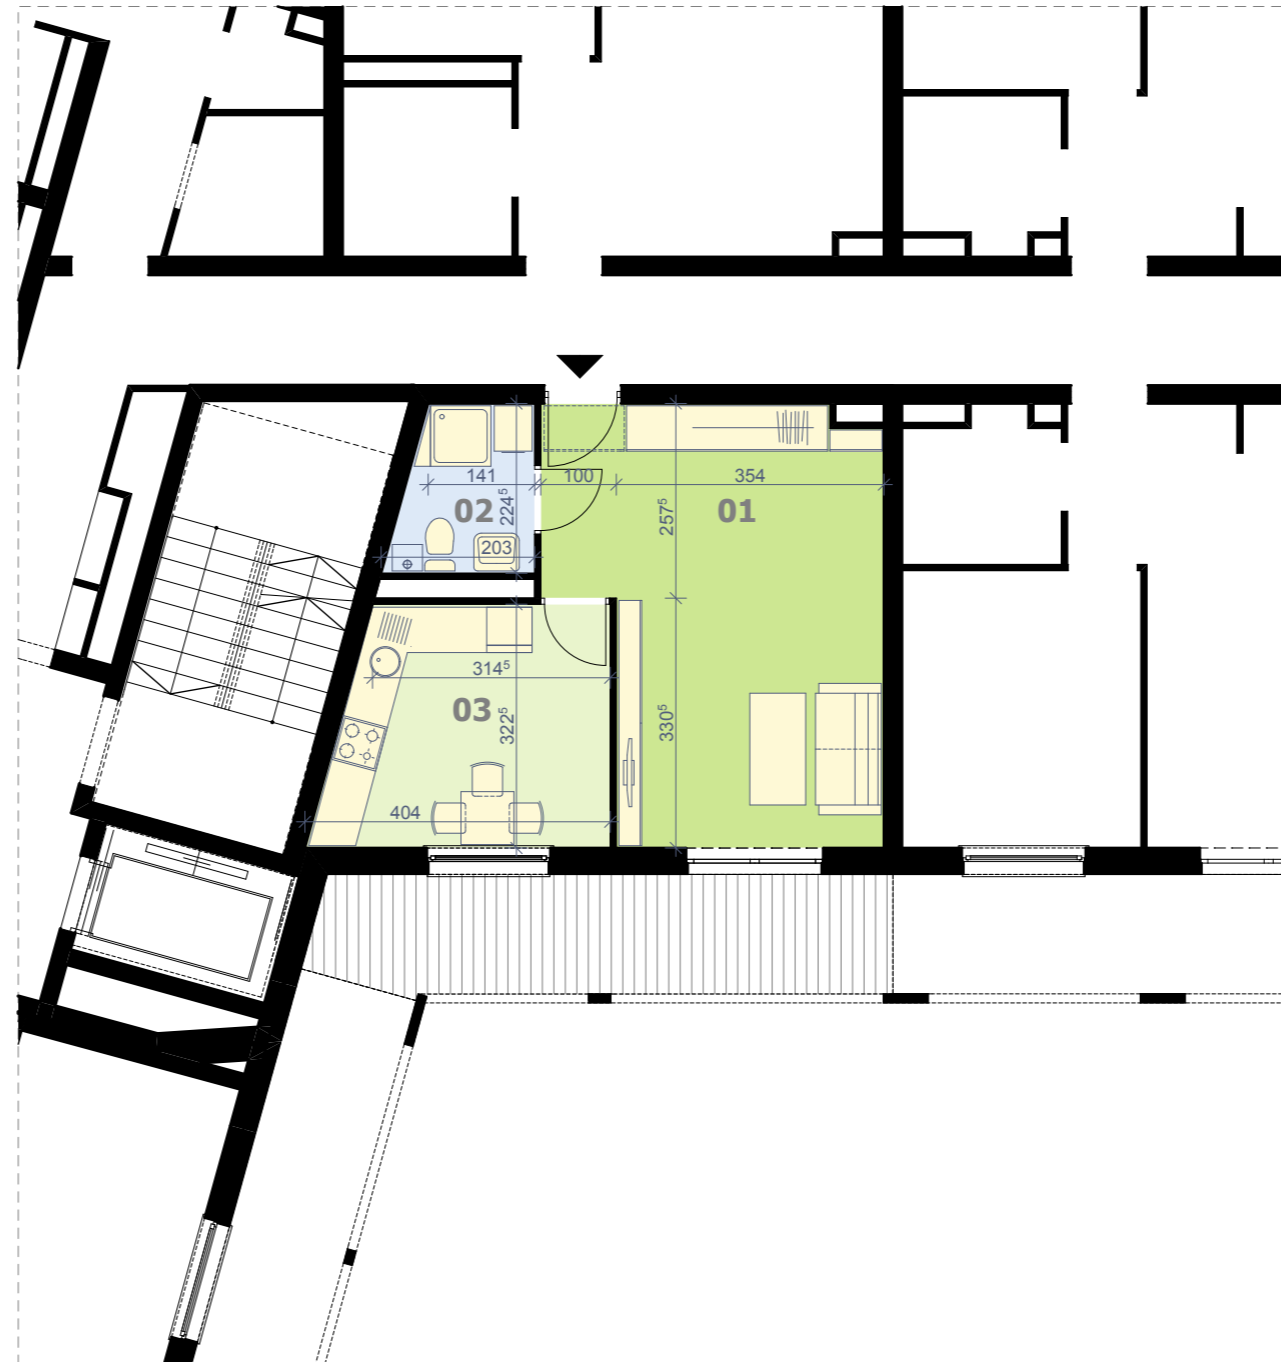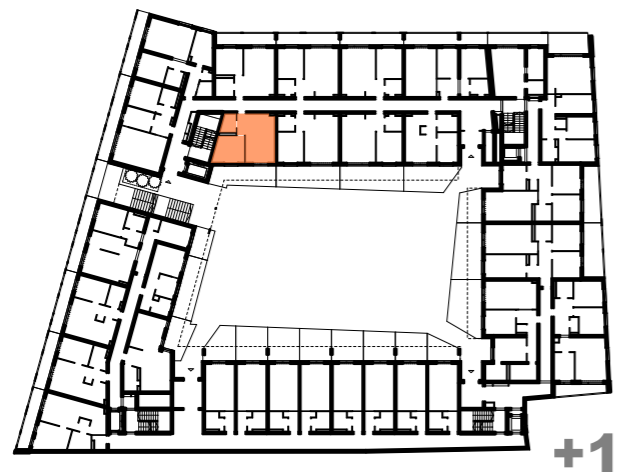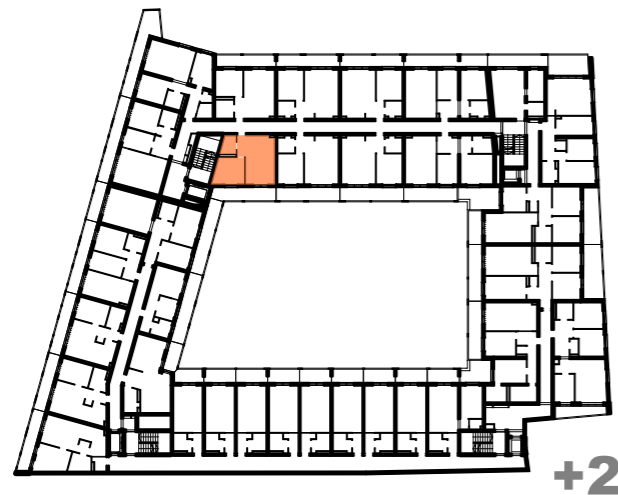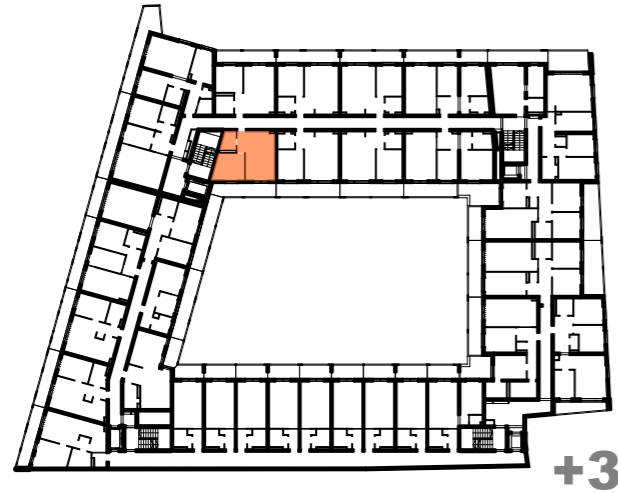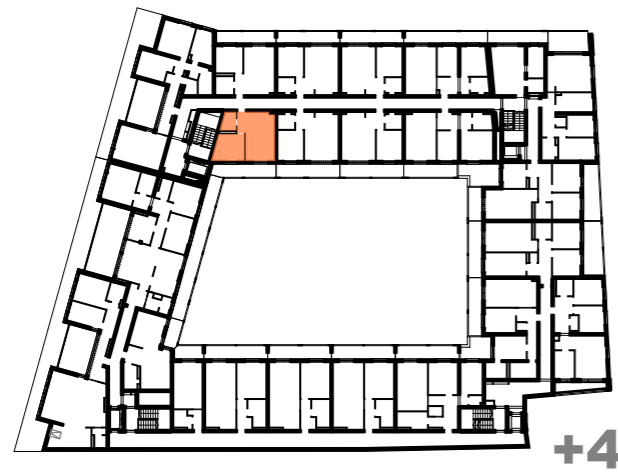

skrzydło	piętro	nr lokalu
A	1	13*
A	2	13*
A	3	13*
A	4	12*

powierzchnia lokalu w przedstawionej aranżacji **38,39m<sup>2</sup>**

01	salon	23,05 m <sup>2</sup>
02	łazienka	3,82 m <sup>2</sup>
03	kuchnia	11,52 m <sup>2</sup>
	balkon	11,97 m <sup>2</sup>
	taras A_1_13	~18,66 m <sup>2</sup>

skala 1:100

