

UWAGA: Prezentowane powierzchnie poszczególnych pomieszczeń; układ, rozstaw oraz gabaryty otworów okiennych i drzwiowych, a także rozmieszczenie i wielkość szachtów instalacyjnych mogą ulec zmianie. Powierzchnie pomieszczeń liczone z uwzględnieniem tynku gr. 0,5cm na ścianach. Wymiary pomieszczeń podane w świetle ścian niewykończonych. Prezentowana informacja nie stanowi oferty handlowej w rozumieniu kodeksu cywilnego. Pokazana aranżacja jest przykładowa.

BUDYNEK MIESZKALNY Z USŁUGAMI I GARAŻEM PODZIEMNYM






HSD PLUS Inwestycje

ul. Mała 18/9 25-012 Kielce

www.hsd-inwestycje.pl

tel. (41) 346 32 34

I-go Maja

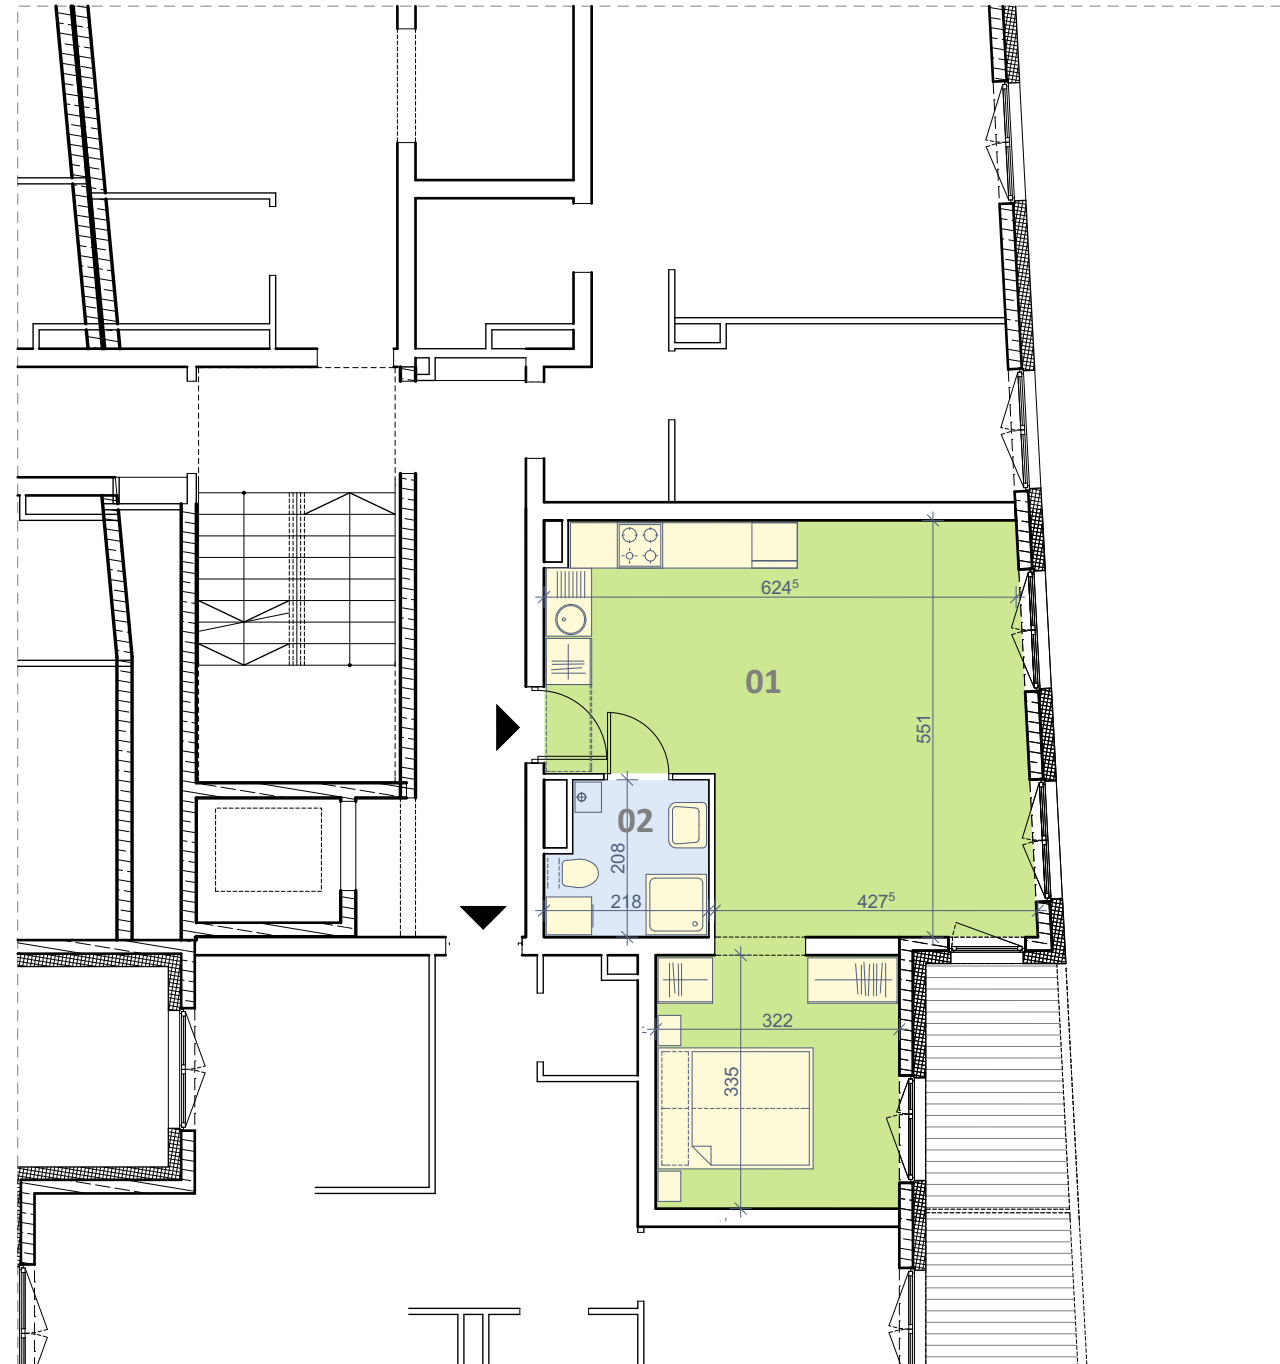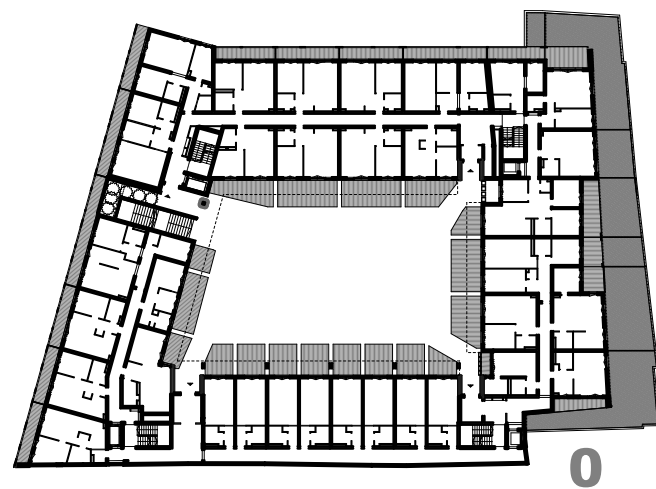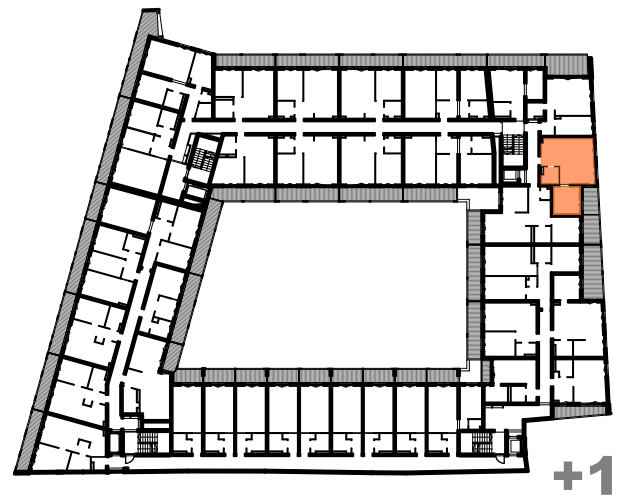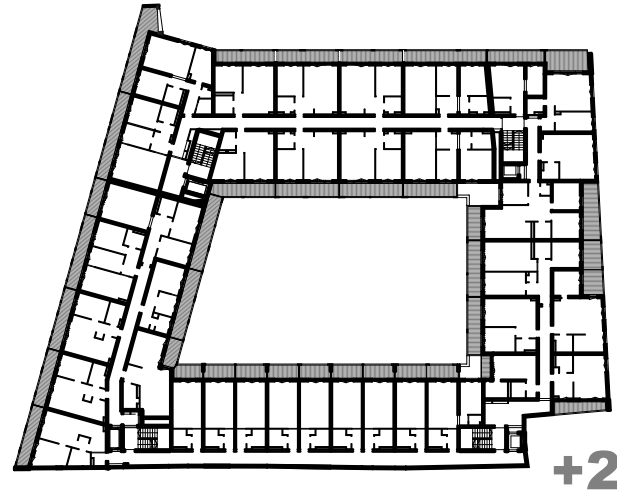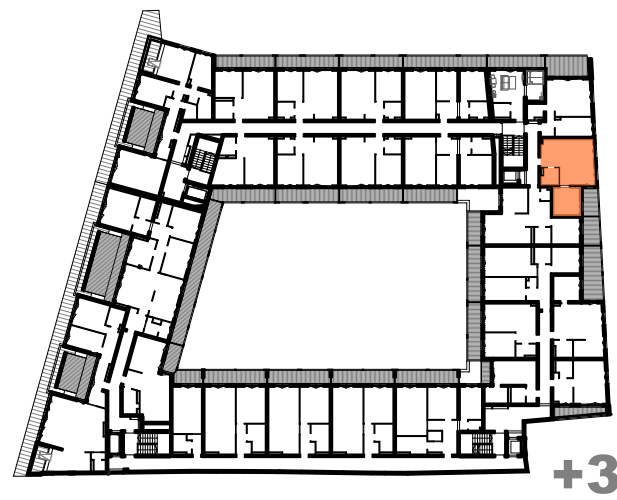

aranżacja alternatywna dla

A - 1 - 08b*
A - 3 - 07b*

powierzchnia lokalu w przedstawionej aranżacji **45,14m²**

01	pokój z kuchnią	41,02 m ²
02	łazienka	4,12 m ²
	balkon	~5,90 m ²

skala 1:100

