

BUDYNEK MIESZKALNY Z USŁUGAMI I GARAŻEM PODZIEMNYM

HSD PLUS Inwestycje

ul. Mała 18/9 25-012 Kielce

www.hsd-inwestycje.pl

tel. (41) 346 32 34

I-go Maja


skrzydło piętro nr lokalu

A _ 4 _ 01


powierzchnia lokalu w przedstawionej aranżacji **80,47m²**

01	przedpokój	11,21 m²
02	salon	25,69 m²
03	toaleta	2,89 m²
04	przedpokój	4,91 m²
05	łazienka	5,34 m²
06	pokój	9,85 m²
07	pokój	8,07 m²
08	pokój	12,50 m²
	taras	~18,29 m²


skala 1:100

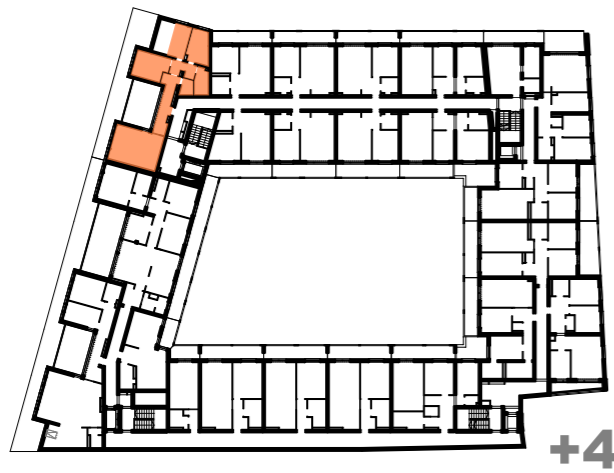


+4

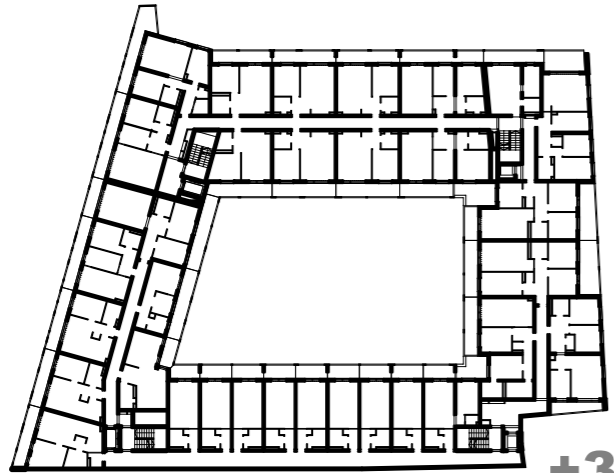

+3

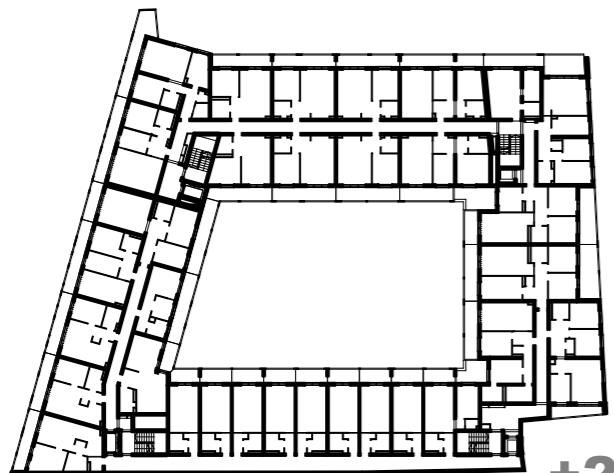

+2

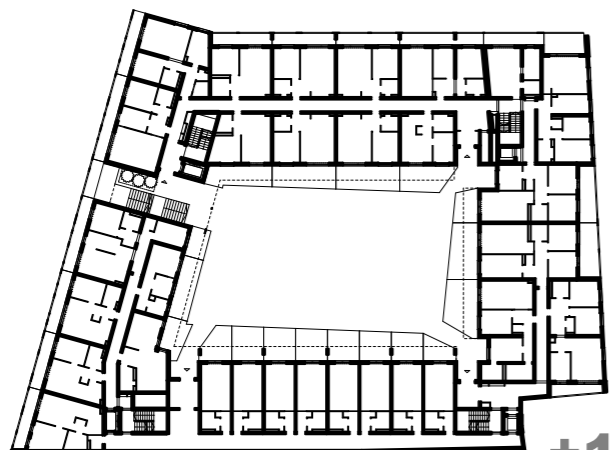

+1

UWAGA: Prezentowane powierzchnie poszczególnych pomieszczeń; układ, rozstaw oraz gabaryty otworów okiennych i drzwiowych, a także rozmieszczenie i wielkości szachtów instalacyjnych mogą ulec zmianie. Powierzchnie pomieszczeń liczone z uwzględnieniem tynku gr. 0,5cm na ścianach. Wymiary pomieszczeń podane w świetle ścian niewykończonych. Prezentowana informacja nie stanowi oferty handlowej w rozumieniu kodeksu cywilnego. Pokazana aranżacja jest przykładowa.