

# BUDYNEK MIESZKALNY Z USŁUGAMI I GARAŻEM PODZIEMNYM

HSD PLUS Inwestycje

ul. Mała 18/9 25-012 Kielce

www.hsd-inwestycje.pl

tel. (41) 346 32 34

# I-go Maja

skrzydło piętro nr lokalu

## B \_ 1 \_ 04

powierzchnia lokalu  
w przedstawionej aranżacji






### 69,15m<sup>2</sup>

01	przedpokój	11,80 m <sup>2</sup>
02	salon z kuchnią	29,40 m <sup>2</sup>
03	pokój	11,73 m <sup>2</sup>
04	łazienka	4,18 m <sup>2</sup>
05	garderoba	2,17 m <sup>2</sup>
06	pokój	9,88 m <sup>2</sup>

balkon	12,67 m <sup>2</sup>
taras	~8,23 m <sup>2</sup>



skala 1:100

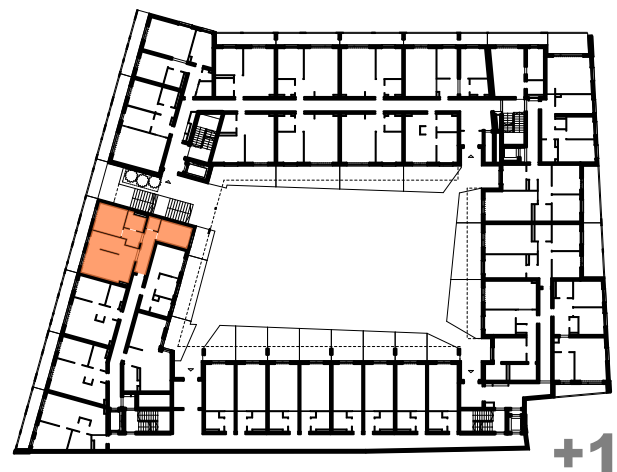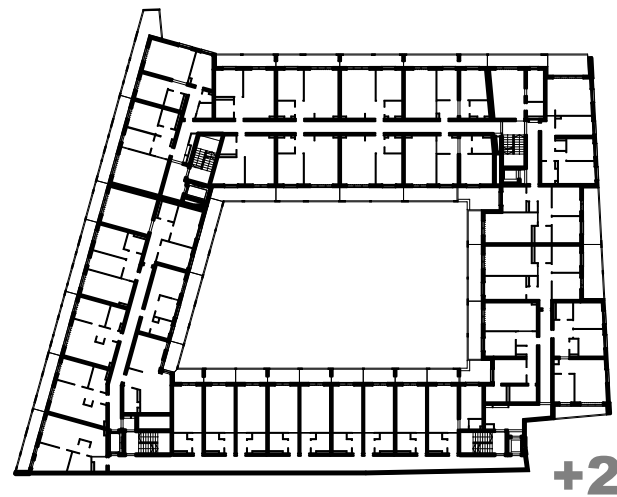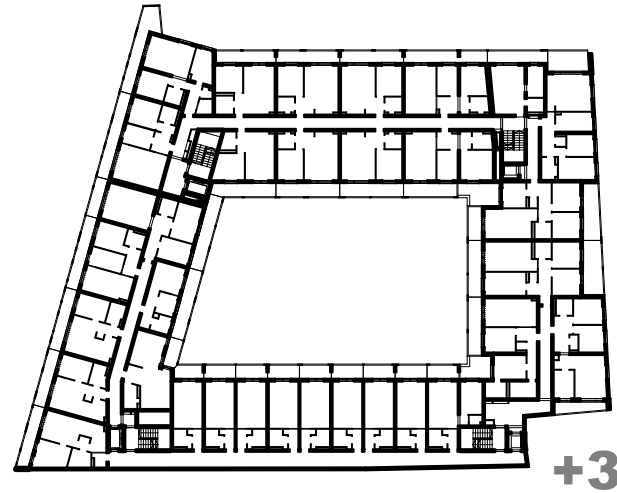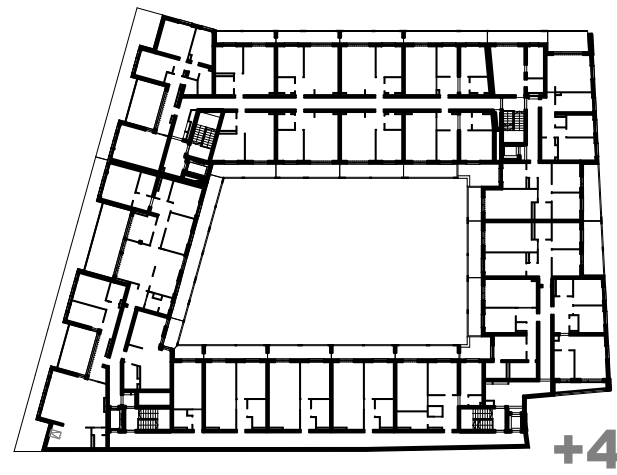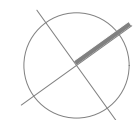

UWAGA: Prezentowane powierzchnie poszczególnych pomieszczeń; układ, rozstaw oraz gabaryty otworów okiennych i drzwiowych, a także rozmieszczenie i wielkość szachtów instalacyjnych mogą ulec zmianie. Powierzchnie pomieszczeń liczone z uwzględnieniem tynku gr. 0,5cm na ścianach. Wymiary pomieszczeń podane w świetle ścian niewykończonych. Prezentowana informacja nie stanowi oferty handlowej w rozumieniu kodeksu cywilnego. Pokazana aranżacja jest przykładowa.