

# BUDYNEK MIESZKALNY Z USŁUGAMI I GARAŻEM PODZIEMNYM

HSD PLUS Inwestycje






ul. Mała 18/9 25-012 Kielce

www.hsd-inwestycje.pl

tel. (41) 346 32 34

# I-go Maja

UWAGA: Prezentowane powierzchnie poszczególnych pomieszczeń; układ, rozstaw oraz gabaryty otworów okiennych i drzwiowych, a także rozmieszczenie i wielkość szachtów instalacyjnych mogą ulec zmianie. Powierzchnie pomieszczeń liczone z uwzględnieniem tynku gr. 0,5cm na ścianach. Wymiary pomieszczeń podane w świetle ścian niewykończonych. Prezentowana informacja nie stanowi oferty handlowej w rozumieniu kodeksu cywilnego. Pokazana aranżacja jest przykładowa.

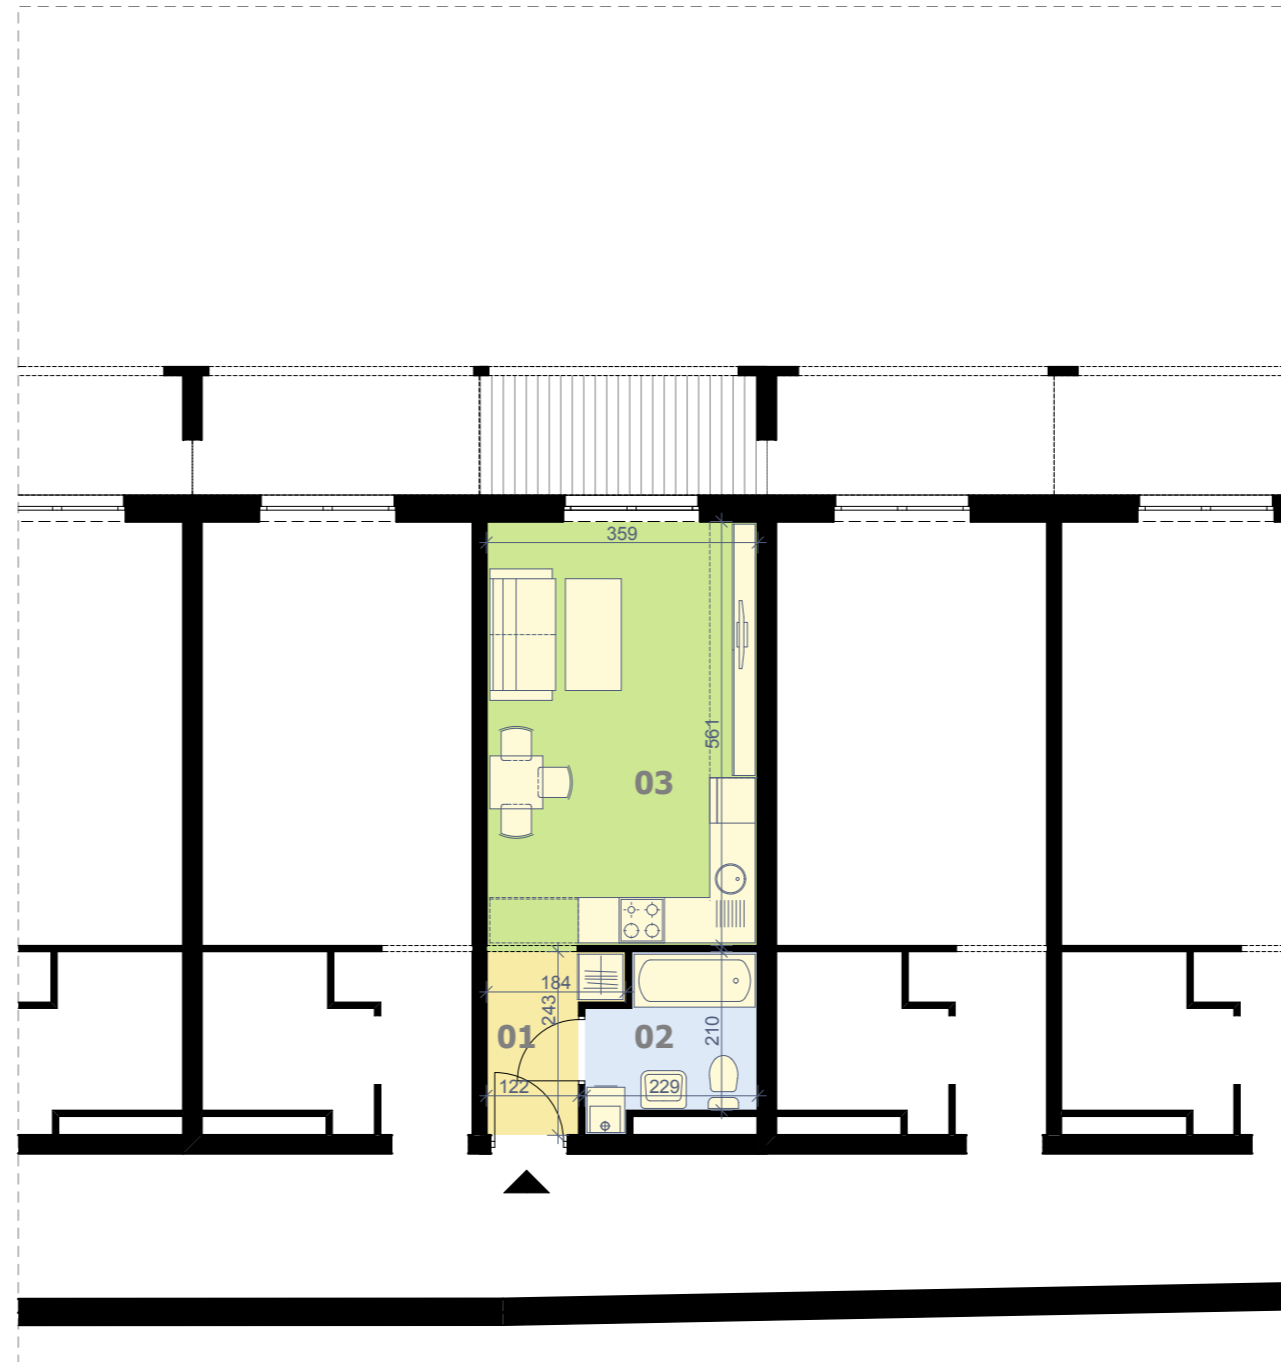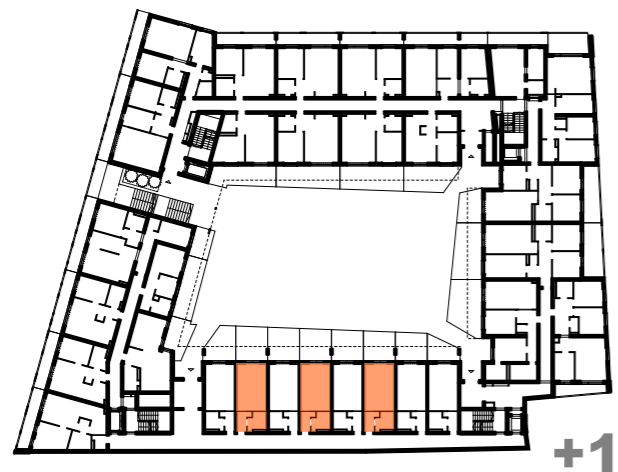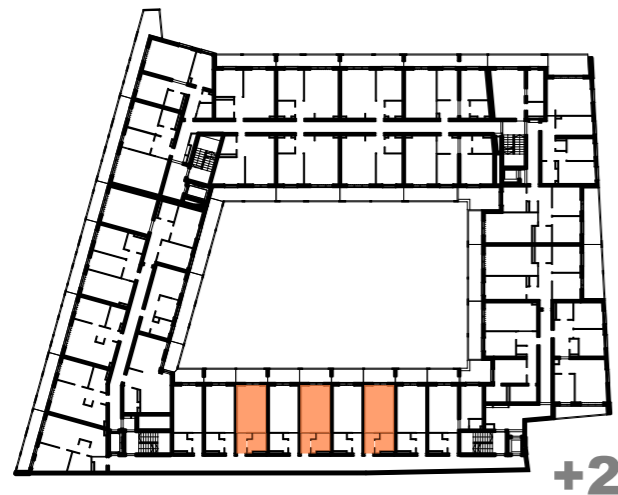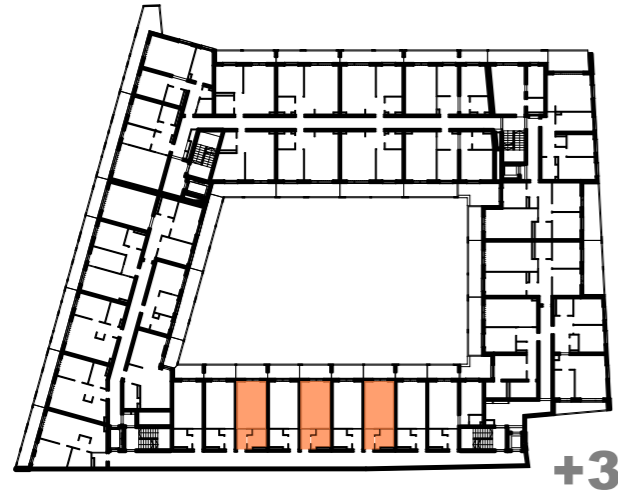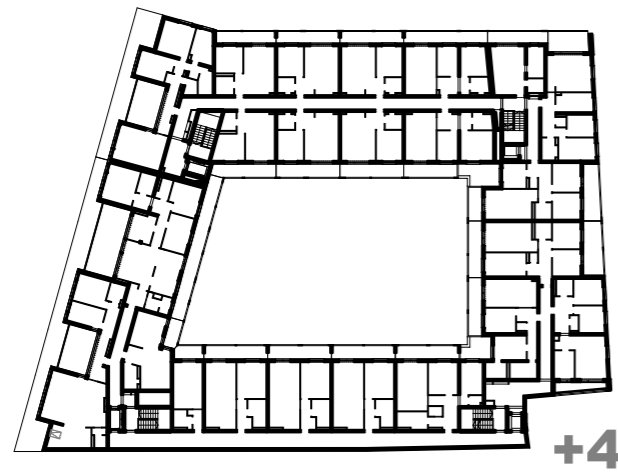

skrzydło piętro nr lokalu

B	1	08
B	1	10
B	1	12
B	2	10
B	2	12
B	2	14
B	3	10
B	3	12
B	3	14

powierzchnia lokalu w przedstawionej aranżacji **27,96m<sup>2</sup>**

01	przedpokój	3,34 m <sup>2</sup>
02	łazienka	4,48 m <sup>2</sup>
03	salon z kuchnią	20,15 m <sup>2</sup>

balkon	5,90 m <sup>2</sup>
taras B_1_08	~15,39 m <sup>2</sup>
taras B_1_10	~14,29 m <sup>2</sup>
taras B_1_12	~13,19 m <sup>2</sup>

skala 1:100

