

BUDYNEK MIESZKALNY Z USŁUGAMI I GARAŻEM PODZIEMNYM

HSD PLUS Inwestycje

ul. Mała 18/9 25-012 Kielce

www.hsd-inwestycje.pl

tel. (41) 346 32 34


I-go Maja

skrzydło piętro nr lokalu

B _ 2 _ 04

powierzchnia lokalu
w przedstawionej aranżacji **48,39m²**

01	przedpokój	5,60 m ²
02	salon z kuchnią	17,78 m ²
03	pokój	9,25 m ²
04	pokój	11,62 m ²
05	łazienka	4,10 m ²
	balkon	12,29 m ²

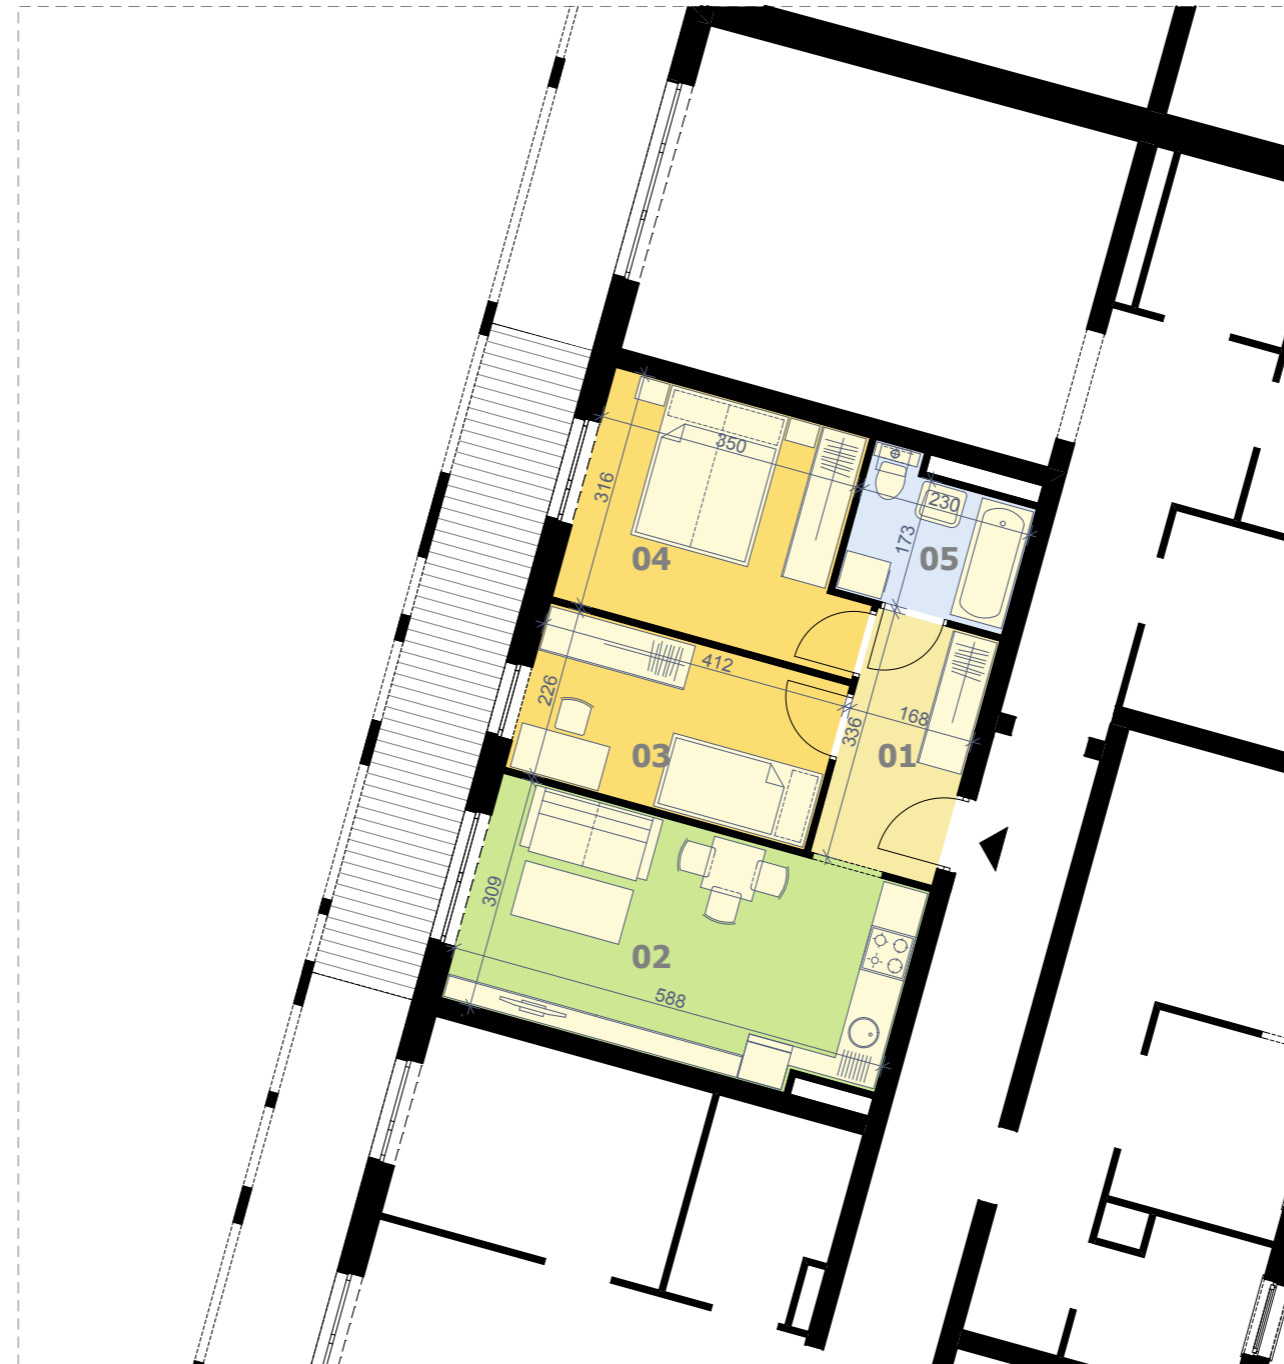

skala 1:100



UWAGA: Prezentowane powierzchnie poszczególnych pomieszczeń; układ, rozstaw oraz gabaryty otworów okiennych i drzwiowych, a także rozmieszczenie i wielkość szachtów instalacyjnych mogą ulec zmianie. Powierzchnie pomieszczeń liczone z uwzględnieniem tynku gr. 0,5cm na ścianach. Wymiary pomieszczeń podane w świetle ścian niewykończonych. Prezentowana informacja nie stanowi oferty handlowej w rozumieniu kodeksu cywilnego. Pokazana aranżacja jest przykładowa.

