

BUDYNEK MIESZKALNY Z USŁUGAMI I GARAŻEM PODZIEMNYM

HSD PLUS Inwestycje






ul. Mała 18/9 25-012 Kielce

www.hsd-inwestycje.pl

tel. (41) 346 32 34

I-go Maja

UWAGA: Prezentowane powierzchnie poszczególnych pomieszczeń; układ, rozstaw oraz gabaryty otworów okiennych i drzwiowych, a także rozmieszczenie i wielkość szachtów instalacyjnych mogą ulec zmianie. Powierzchnie pomieszczeń liczone z uwzględnieniem tynku gr. 0,5cm na ścianach. Wymiary pomieszczeń podane w świetle ścian niewykończonych. Prezentowana informacja nie stanowi oferty handlowej w rozumieniu kodeksu cywilnego. Pokazana aranżacja jest przykładowa.

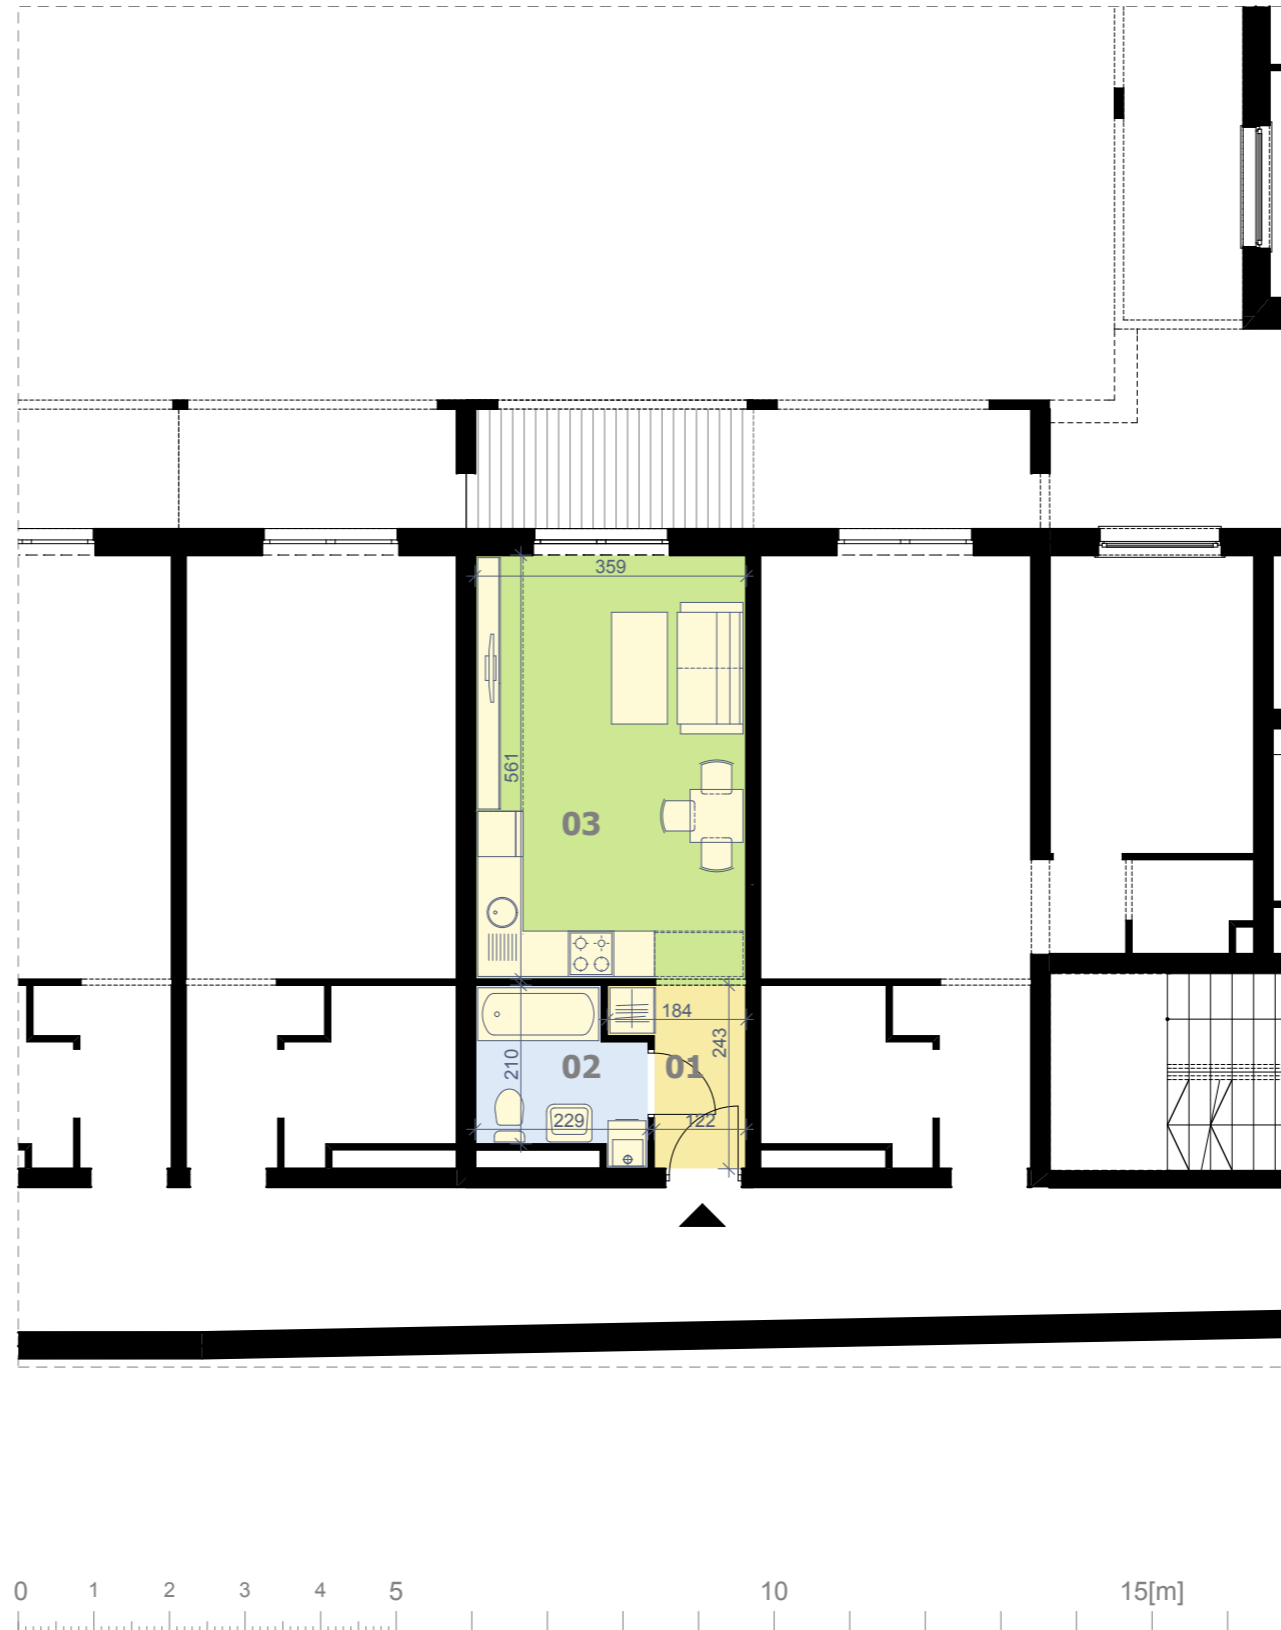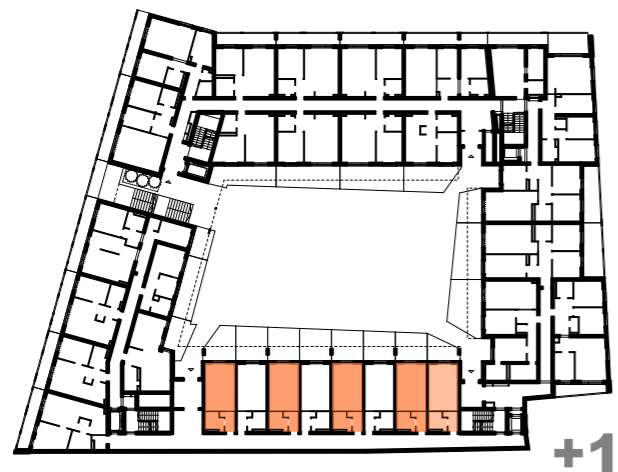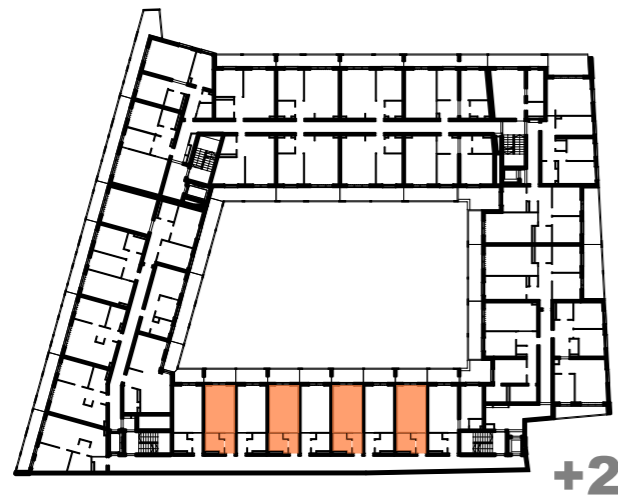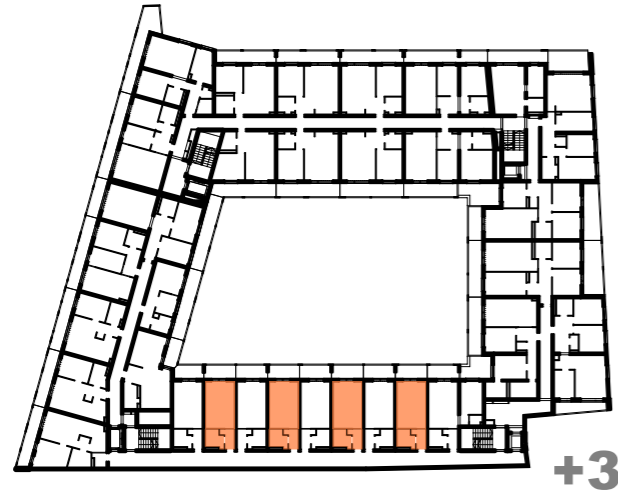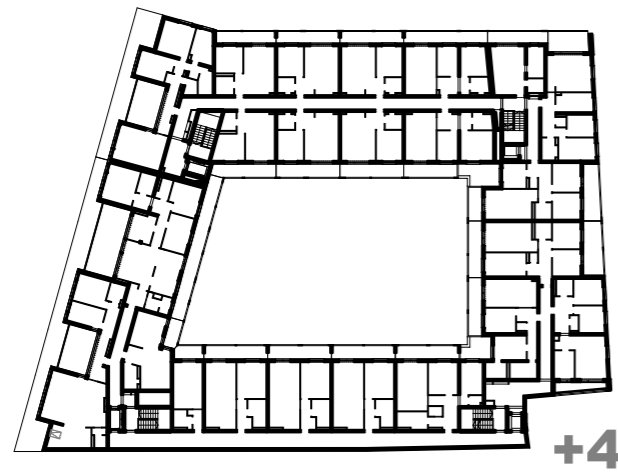

skrzydło piętro nr lokalu

- B _ 1 _ 07
- B _ 1 _ 09
- B _ 1 _ 11
- B _ 1 _ 13
- B _ 1 _ 14
- B _ 2 _ 09
- B _ 2 _ 11
- B _ 2 _ 13
- B _ 2 _ 15
- B _ 3 _ 09
- B _ 3 _ 11
- B _ 3 _ 13
- B _ 3 _ 15

powierzchnia lokalu w przedstawionej aranżacji **27,96m²**

- 01 przedpokój 3,34 m²
- 02 łazienka 4,48 m²
- 03 salon z kuchnią 20,15 m²

- balkon 5,90 m²
- taras B_1_07 ~13,40 m²
- taras B_1_09 ~14,84 m²
- taras B_1_11 ~13,74 m²
- taras B_1_13 ~12,63 m²
- taras B_1_14 ~9,01 m²

skala 1:100

