

BUDYNEK MIESZKALNY Z USŁUGAMI I GARAŻEM PODZIEMNYM

HSD PLUS Inwestycje






ul. Mała 18/9 25-012 Kielce

www.hsd-inwestycje.pl

tel. (41) 346 32 34

I-go Maja

UWAGA: Prezentowane powierzchnie poszczególnych pomieszczeń; układ, rozstaw oraz gabaryty otworów okiennych i drzwiowych, a także rozmieszczenie i wielkość szachtów instalacyjnych mogą ulec zmianie. Powierzchnie pomieszczeń liczone z uwzględnieniem tynku gr. 0,5cm na ścianach. Wymiary pomieszczeń podane w świetle ścian niewykończonych. Prezentowana informacja nie stanowi oferty handlowej w rozumieniu kodeksu cywilnego. Pokazana aranżacja jest przykładowa.

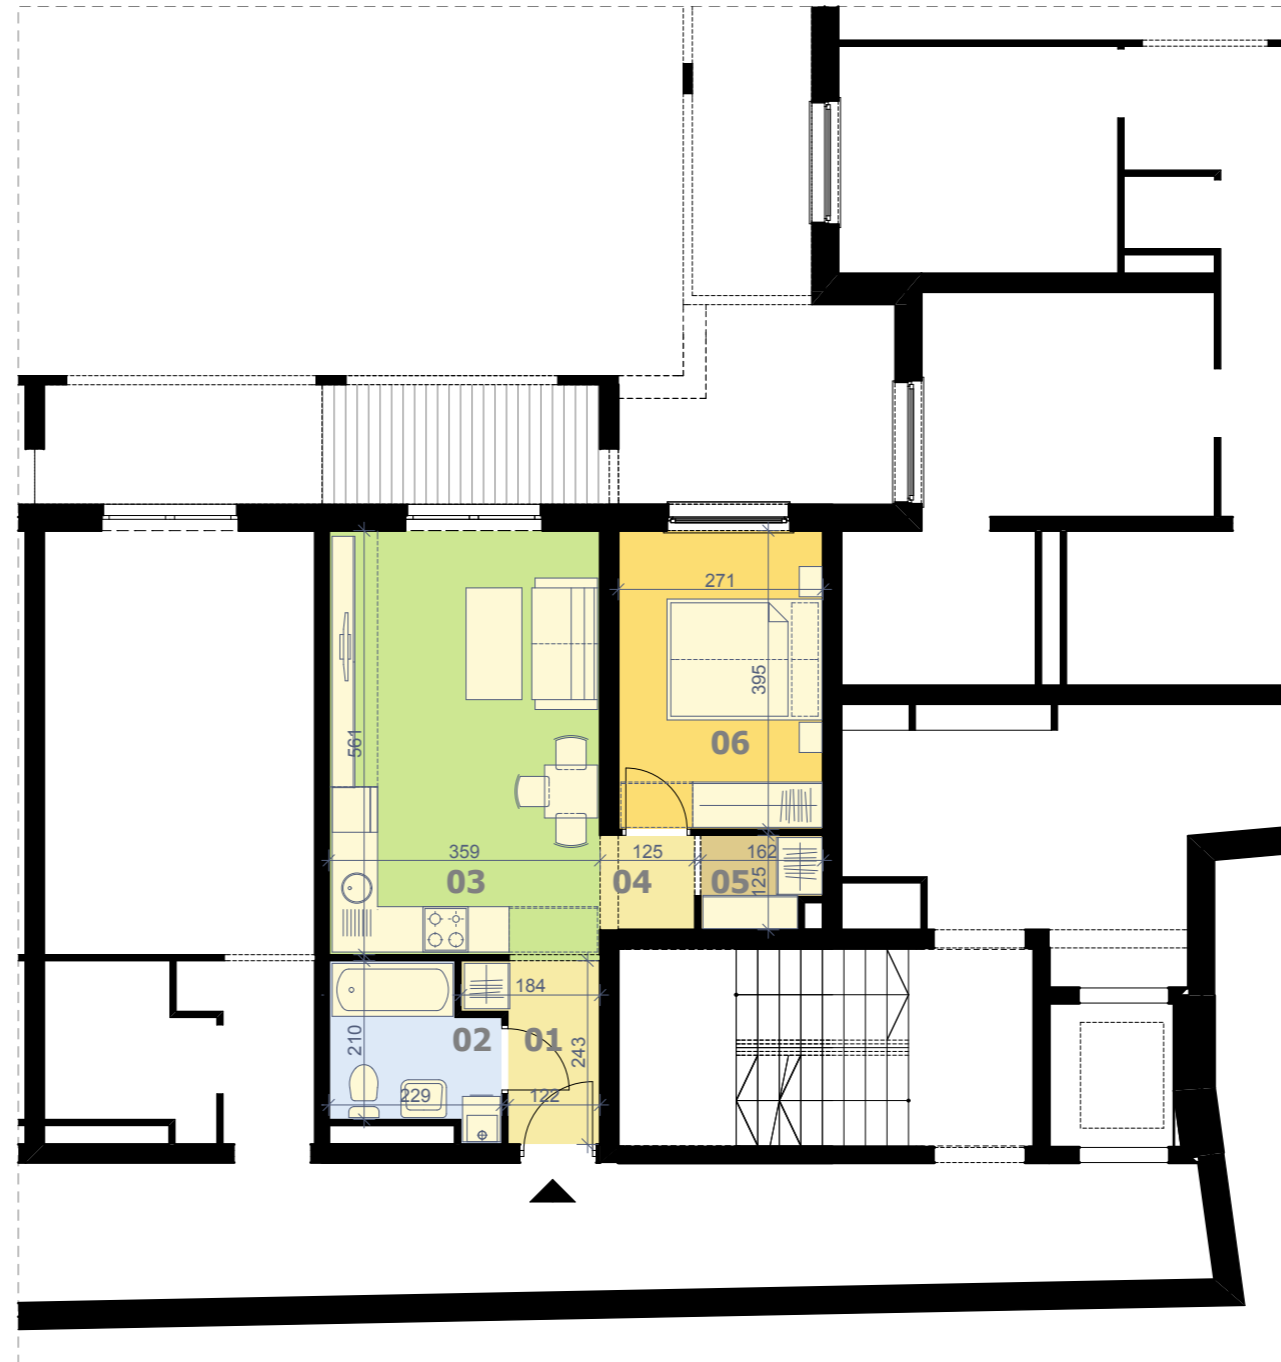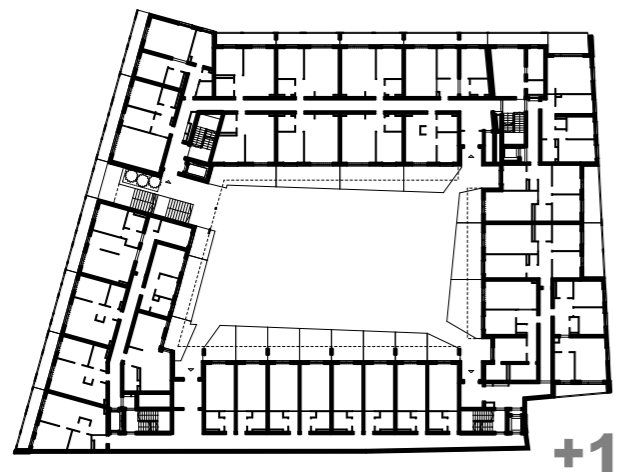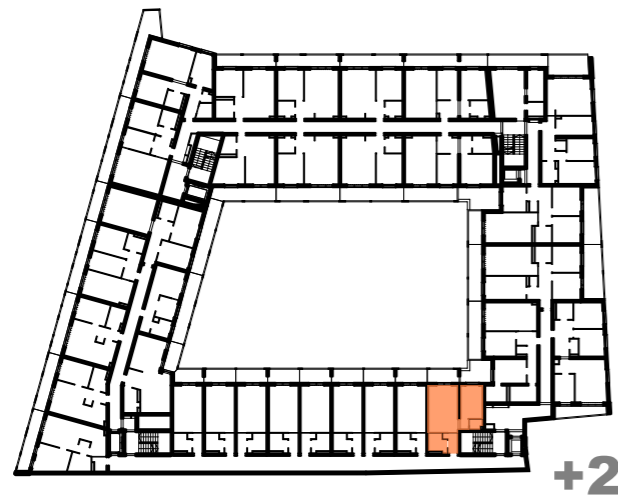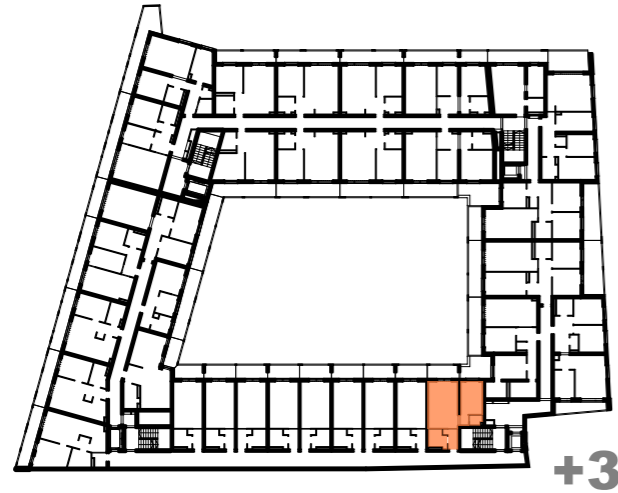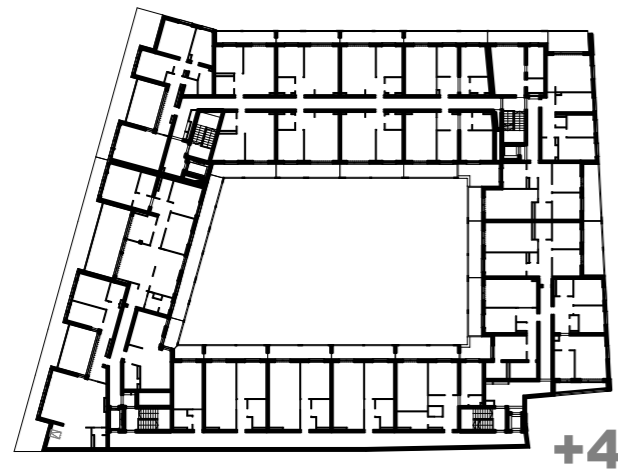

skrzydło piętro nr lokalu

B _ 2 _ 16
B _ 3 _ 16

powierzchnia lokalu w przedstawionej aranżacji **41,99m²**

01	przedpokój	3,31 m²
02	łazienka	4,50 m²
03	salon z kuchnią	20,15 m²
04	przedpokój	1,54 m²
05	garderoba	1,85 m²
06	pokój	10,64 m²
	balkon	5,90 m²

skala 1:100

