

# BUDYNEK MIESZKALNY Z USŁUGAMI I GARAŻEM PODZIEMNYM

HSD PLUS Inwestycje






ul. Mała 18/9 25-012 Kielce

www.hsd-inwestycje.pl

tel. (41) 346 32 34

# I-go Maja

UWAGA: Prezentowane powierzchnie poszczególnych pomieszczeń; układ, rozstaw oraz gabaryty otworów okiennych i drzwiowych, a także rozmieszczenie i wielkość szachtów instalacyjnych mogą ulec zmianie. Powierzchnie pomieszczeń liczone z uwzględnieniem tynku gr. 0,5cm na ścianach. Wymiary pomieszczeń podane w świetle ścian niewykończonych. Prezentowana informacja nie stanowi oferty handlowej w rozumieniu kodeksu cywilnego. Pokazana aranżacja jest przykładowa.

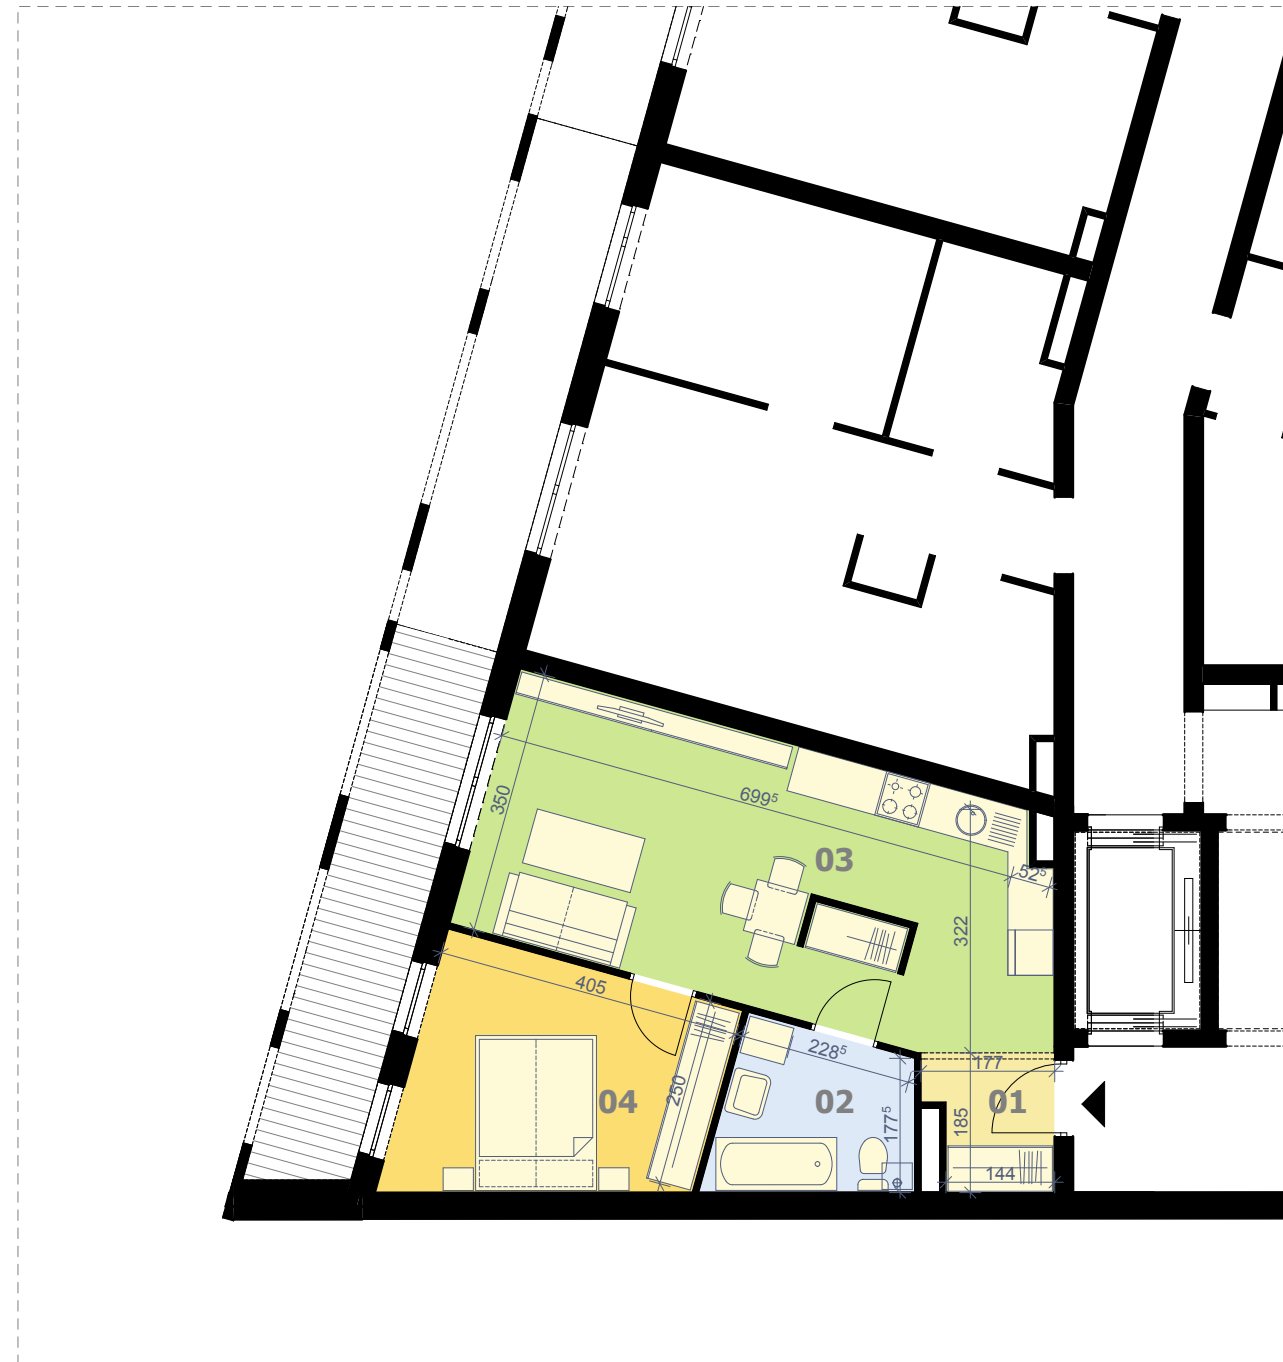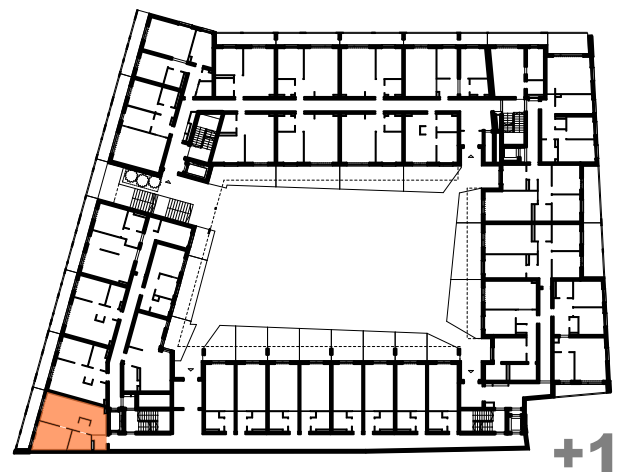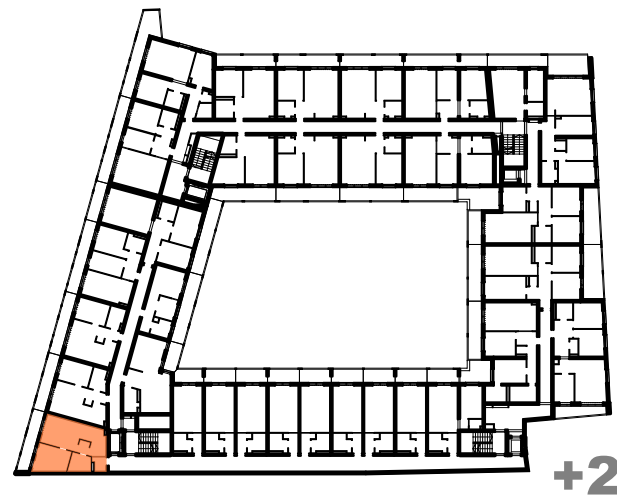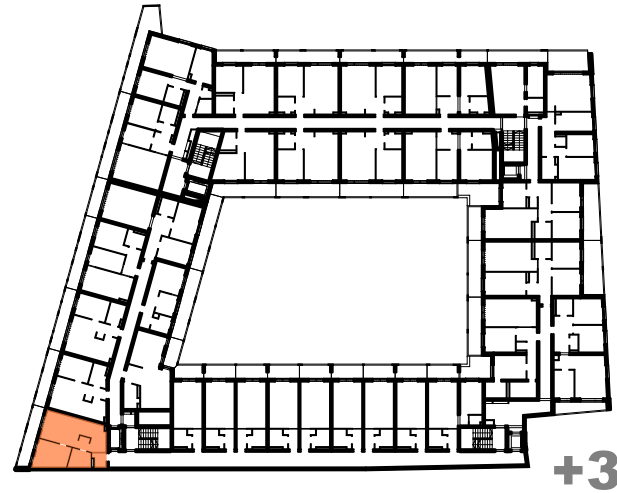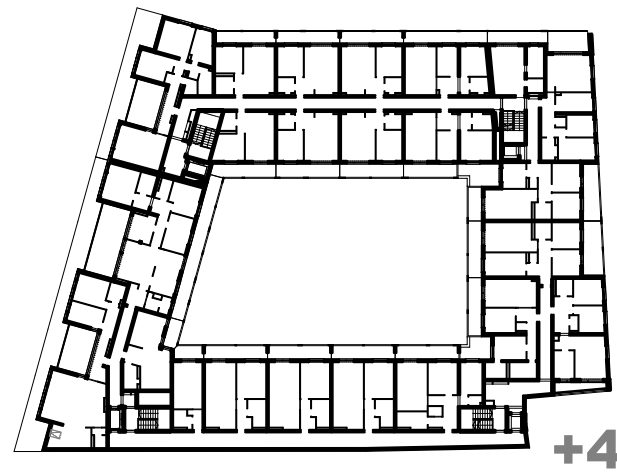

skrzydło piętro nr lokalu

**B - 1 - 01**  
**B - 2 - 01**  
**B - 3 - 01**

powierzchnia lokalu w przedstawionej aranżacji **46,85m<sup>2</sup>**

<b>01</b>	<b>przedpokój</b>	<b>2,85 m<sup>2</sup></b>
<b>02</b>	<b>łazienka</b>	<b>5,32 m<sup>2</sup></b>
<b>03</b>	<b>salon z kuchnią</b>	<b>26,35 m<sup>2</sup></b>
<b>04</b>	<b>pokój</b>	<b>12,33 m<sup>2</sup></b>
	<b>balkon</b>	<b>10,26 m<sup>2</sup></b>



skala 1:100

