

BUDYNEK MIESZKALNY Z USŁUGAMI I GARAŻEM PODZIEMNYM

HSD PLUS Inwestycje





ul. Mała 18/9 25-012 Kielce

www.hsd-inwestycje.pl

tel. (41) 346 32 34

I-go Maja

UWAGA: Prezentowane powierzchnie poszczególnych pomieszczeń; układ, rozstaw oraz gabaryty otworów okiennych i drzwiowych, a także rozmieszczenie i wielkość szachtów instalacyjnych mogą ulec zmianie. Powierzchnie pomieszczeń liczone z uwzględnieniem tynku gr. 0,5cm na ścianach. Wymiary pomieszczeń podane w świetle ścian niewykończonych. Prezentowana informacja nie stanowi oferty handlowej w rozumieniu kodeksu cywilnego. Pokazana aranżacja jest przykładowa.

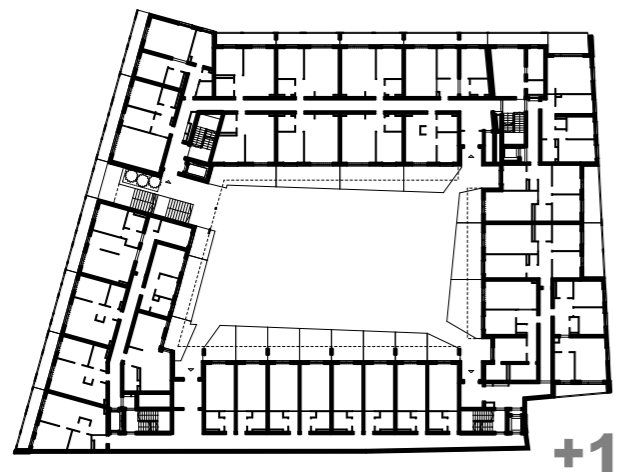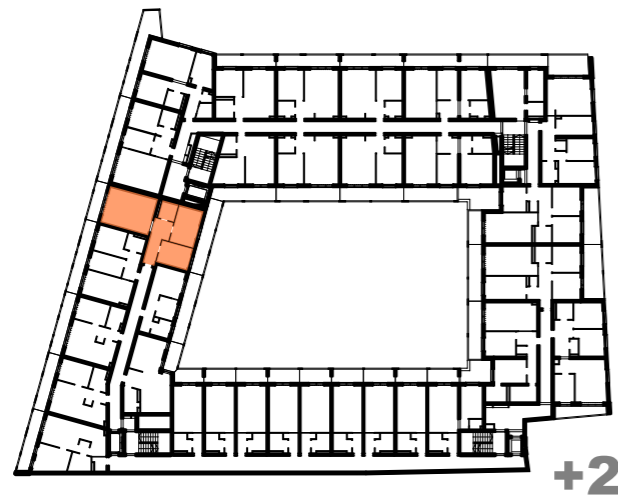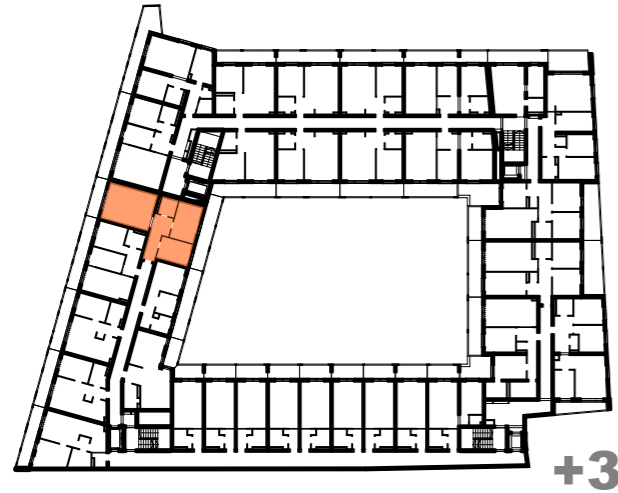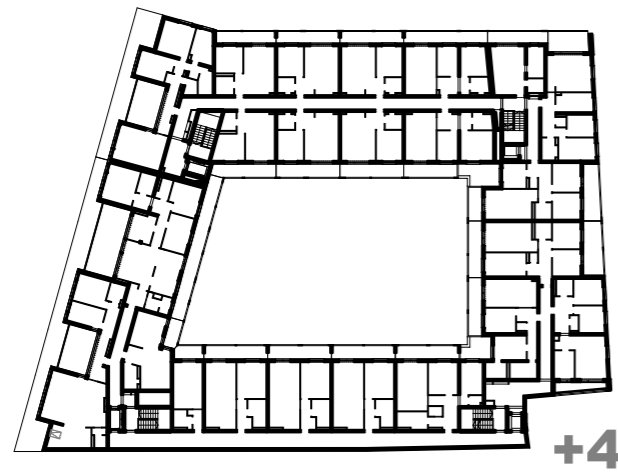

skrzydło piętro nr lokalu

B _ 2 _ 05
B _ 3 _ 05

powierzchnia lokalu
w przedstawionej aranżacji

64,56m²

01	przedpokój	9,99 m²
02	salon z kuchnią	26,56 m²
03	łazienka	4,22 m²
04	pokój	13,46 m²
05	pokój	10,34 m²
	balkon	6,62 m²
	balkon	14,49 m²



skala 1:100

