

# BUDYNEK MIESZKALNY Z USŁUGAMI I GARAŻEM PODZIEMNYM

HSD PLUS Inwestycje






ul. Mała 18/9 25-012 Kielce

www.hsd-inwestycje.pl

tel. (41) 346 32 34

# I-go Maja

UWAGA: Prezentowane powierzchnie poszczególnych pomieszczeń; układ, rozstaw oraz gabaryty otworów okiennych i drzwiowych, a także rozmieszczenie i wielkość szachtów instalacyjnych mogą ulec zmianie. Powierzchnie pomieszczeń liczone z uwzględnieniem tynku gr. 0,5cm na ścianach. Wymiary pomieszczeń podane w świetle ścian niewykończonych. Prezentowana informacja nie stanowi oferty handlowej w rozumieniu kodeksu cywilnego. Pokazana aranżacja jest przykładowa.

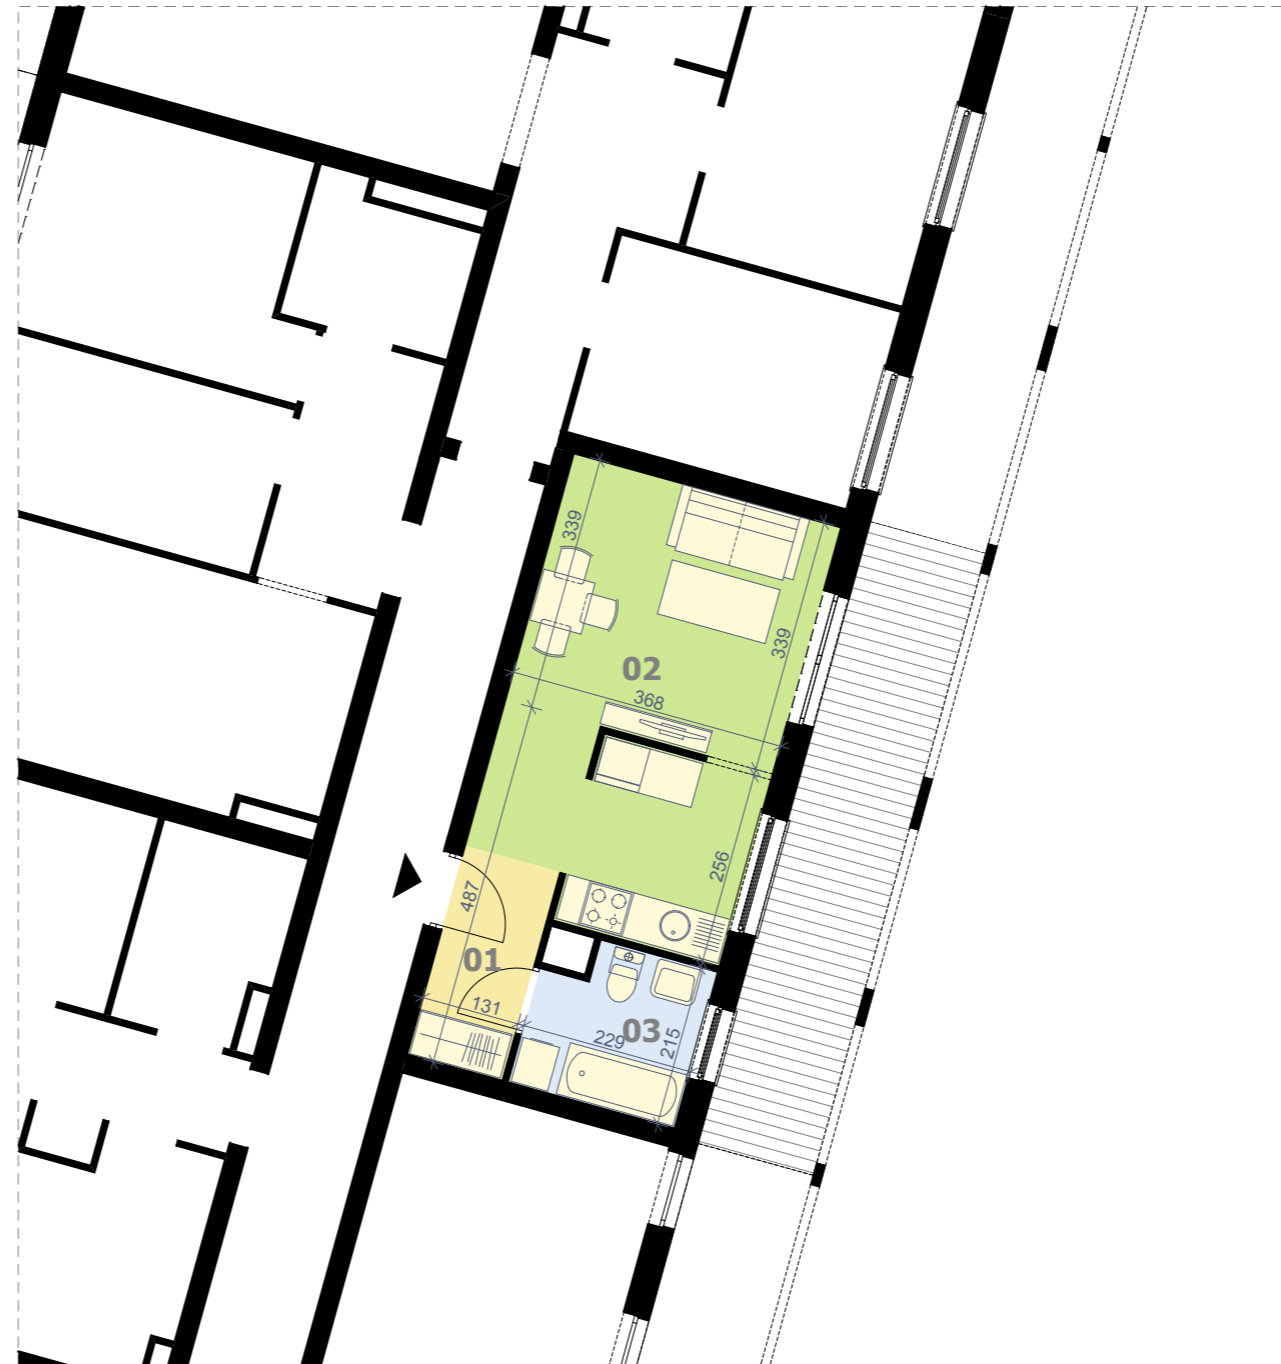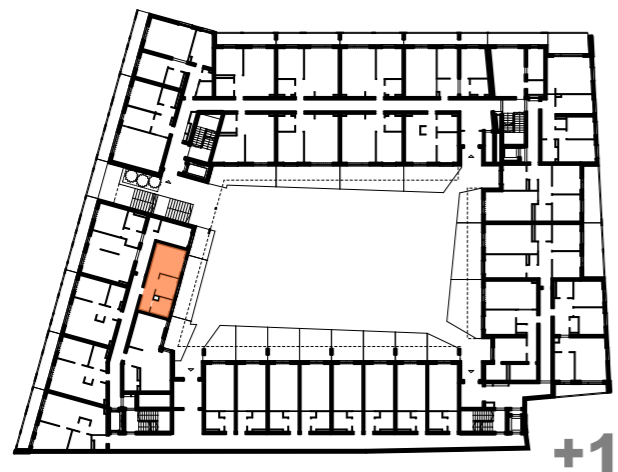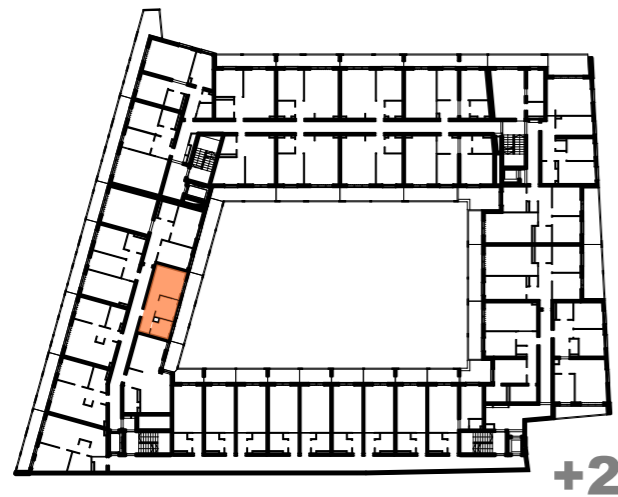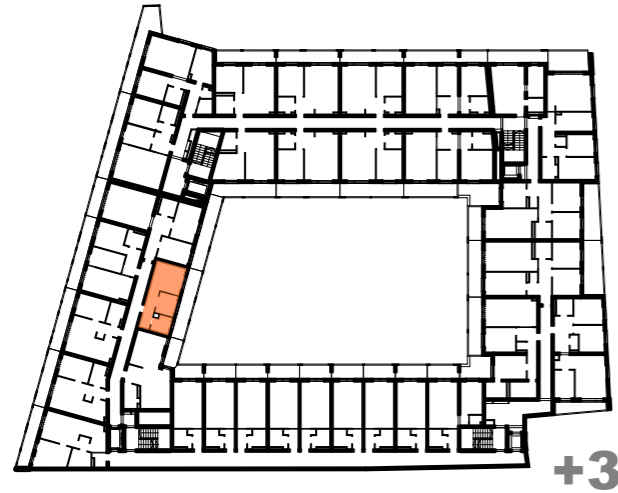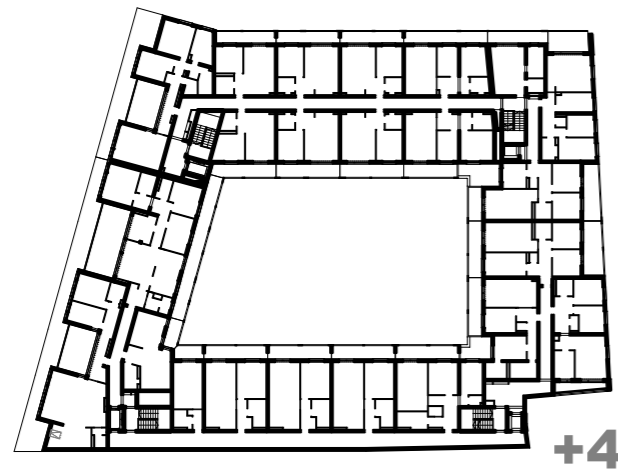

skrzydło piętro nr lokalu

**B - 1 - 05**  
**B - 2 - 06**  
**B - 3 - 06**

powierzchnia lokalu w przedstawionej aranżacji **29,23m<sup>2</sup>**

**01** przedpokój 3,72 m<sup>2</sup>  
**02** salon z kuchnią 21,02 m<sup>2</sup>  
**03** łazienka 4,48 m<sup>2</sup>

**balkon** 13,53 m<sup>2</sup>  
**taras B\_1\_05** ~17,75 m<sup>2</sup>



skala 1:100

