

BUDYNEK MIESZKALNY Z USŁUGAMI I GARAŻEM PODZIEMNYM

HSD PLUS Inwestycje





ul. Mała 18/9 25-012 Kielce

www.hsd-inwestycje.pl

tel. (41) 346 32 34

I-go Maja

UWAGA: Prezentowane powierzchnie poszczególnych pomieszczeń; układ, rozstaw oraz gabaryty otworów okiennych i drzwiowych, a także rozmieszczenie i wielkość szachtów instalacyjnych mogą ulec zmianie. Powierzchnie pomieszczeń liczone z uwzględnieniem tynku gr. 0,5cm na ścianach. Wymiary pomieszczeń podane w świetle ścian niewykończonych. Prezentowana informacja nie stanowi oferty handlowej w rozumieniu kodeksu cywilnego. Pokazana aranżacja jest przykładowa.

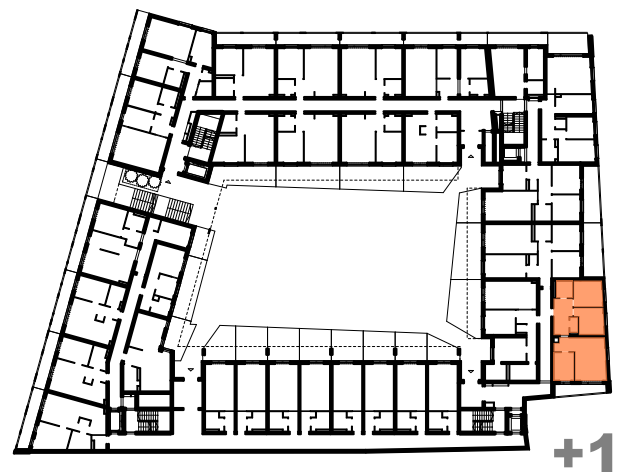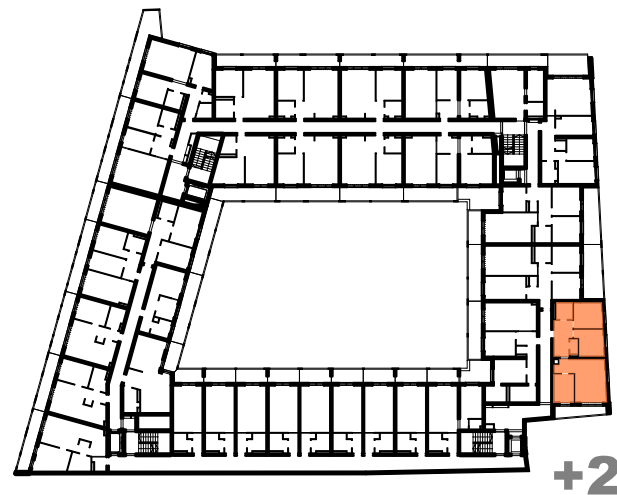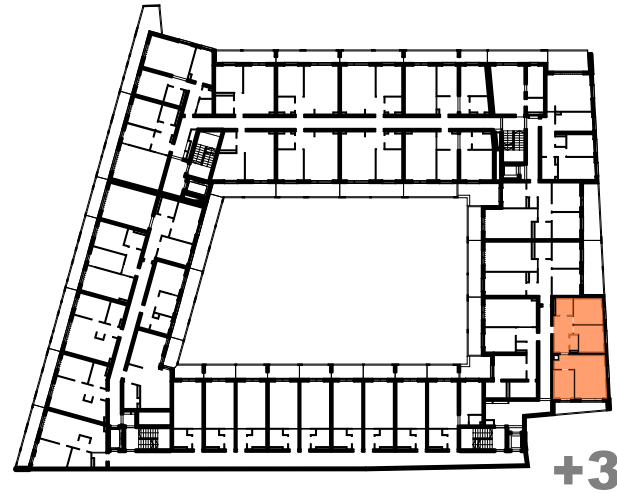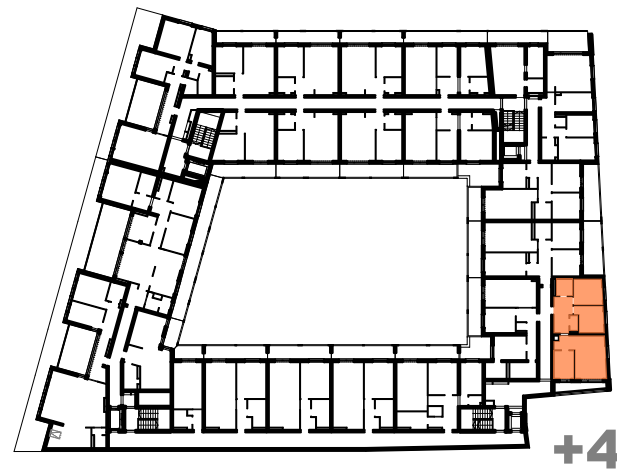

skrzydło piętro nr lokalu

B	1	17*
B	2	19*
B	3	19*
B	4	11*

powierzchnia lokalu w przedstawionej aranżacji **68,14m²**

01	przedpokój	9,05 m ²
02	łazienka	4,04 m ²
03	wc	1,76 m ²
04	pokój	10,90 m ²
05	pokój	10,52 m ²
06	salon z kuchnią	23,56 m ²
07	pokój	8,32 m ²
	balkon	7,38 m ²
	taras B_1_17	7,38 m ²



skala 1:100

