

BUDYNEK MIESZKALNY Z USŁUGAMI I GARAŻEM PODZIEMNYM

HSD PLUS Inwestycje






ul. Mała 18/9 25-012 Kielce

www.hsd-inwestycje.pl

tel. (41) 346 32 34

I-go Maja

UWAGA: Prezentowane powierzchnie poszczególnych pomieszczeń; układ, rozstaw oraz gabaryty otworów okiennych i drzwiowych, a także rozmieszczenie i wielkość szachtów instalacyjnych mogą ulec zmianie. Powierzchnie pomieszczeń liczone z uwzględnieniem tynku gr. 0,5cm na ścianach. Wymiary pomieszczeń podane w świetle ścian niewykończonych. Prezentowana informacja nie stanowi oferty handlowej w rozumieniu kodeksu cywilnego. Pokazana aranżacja jest przykładowa.

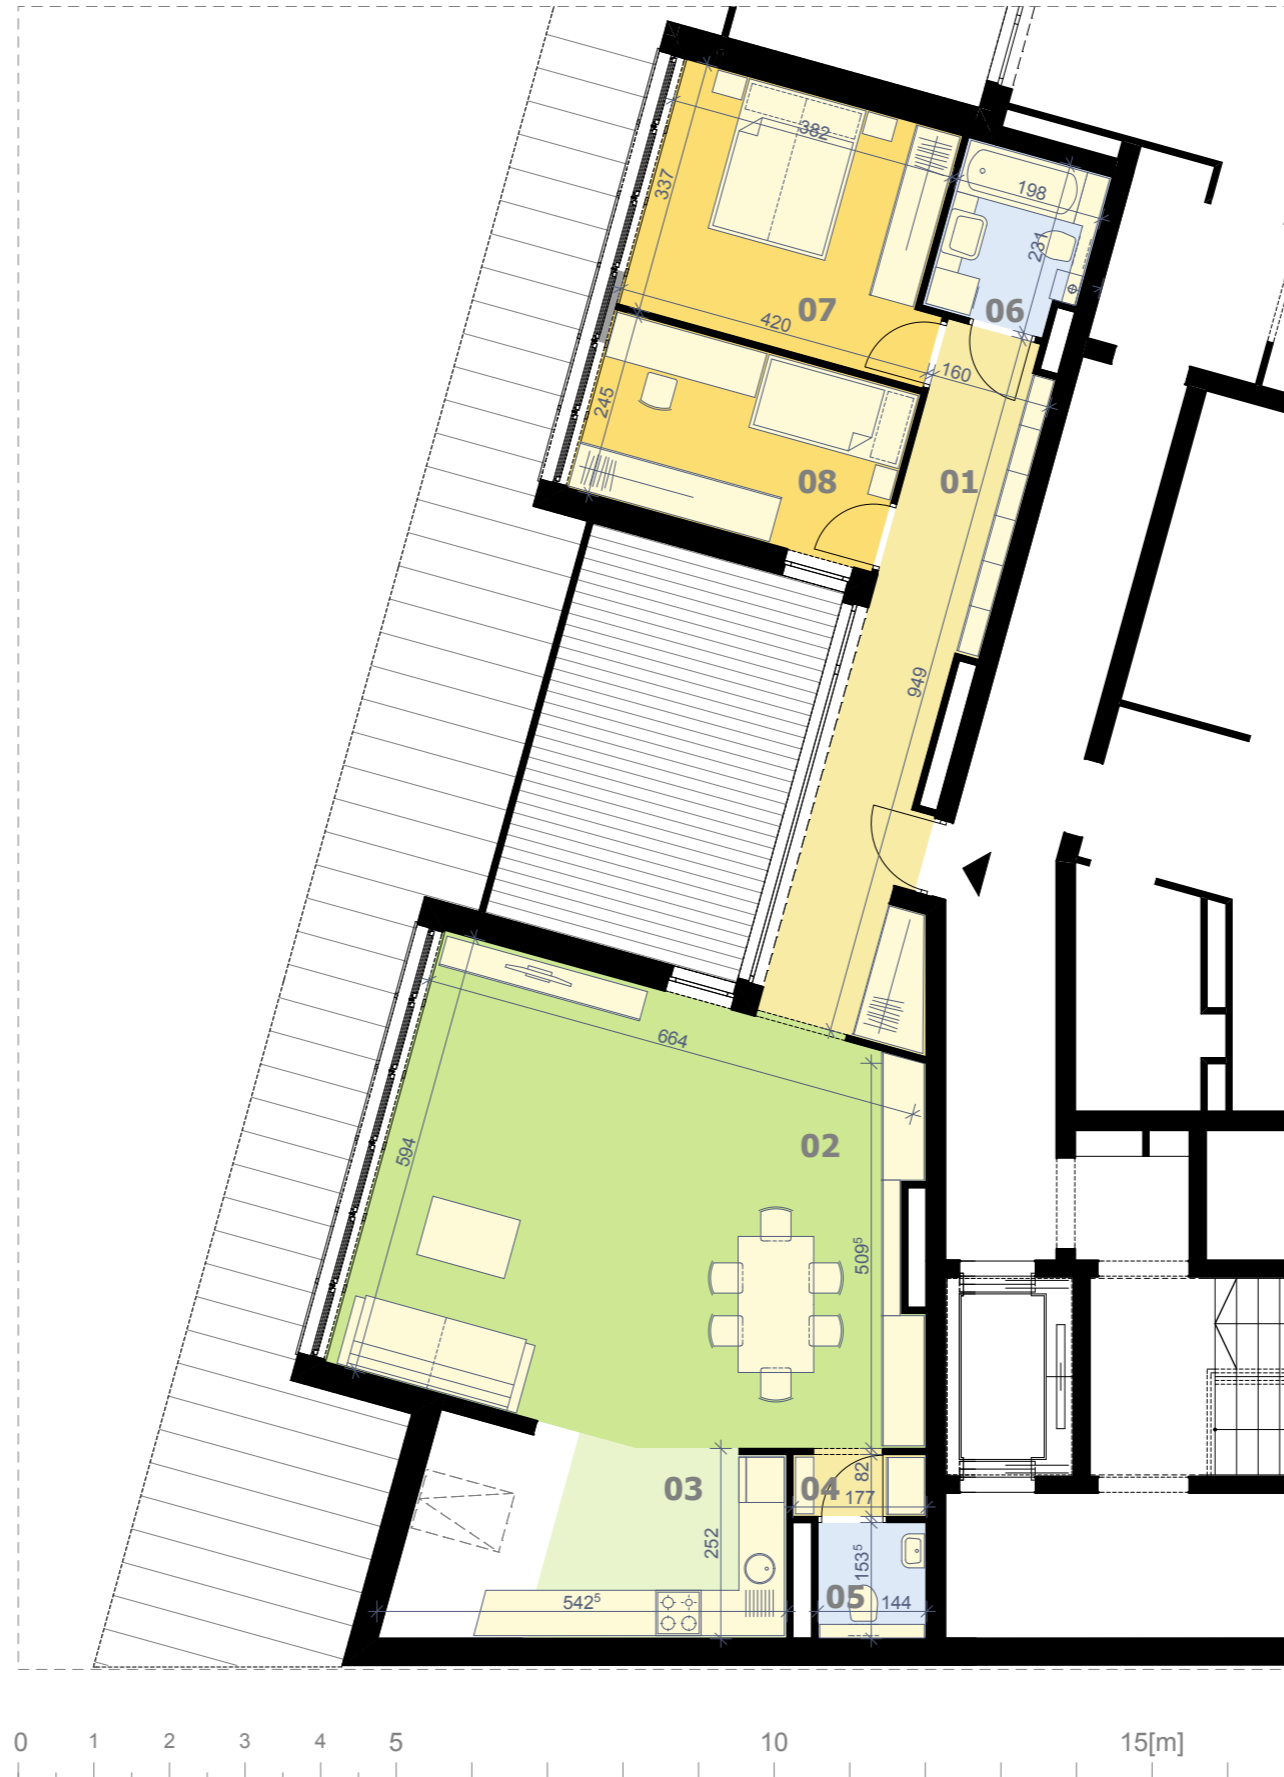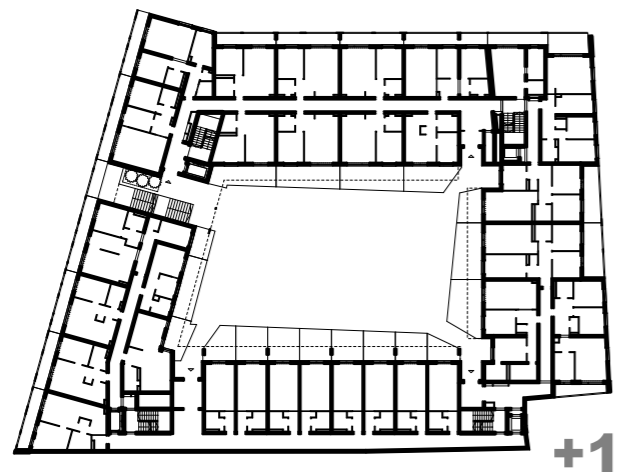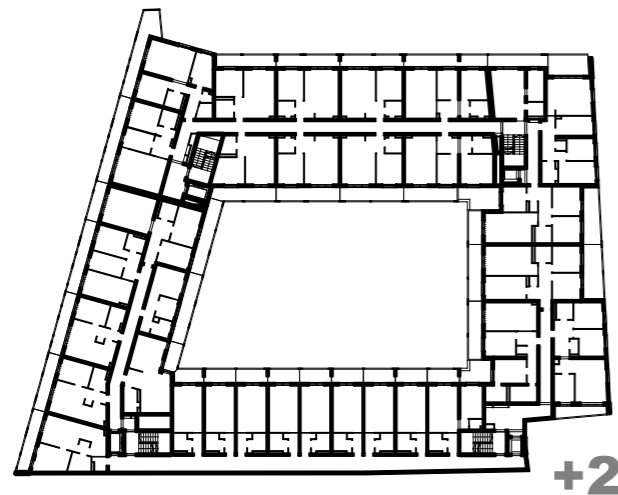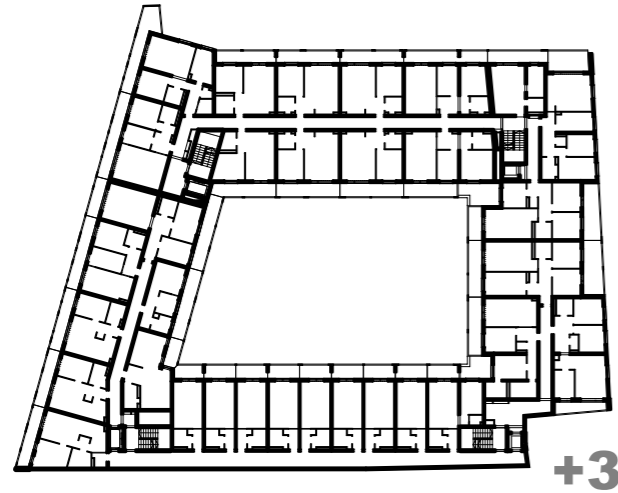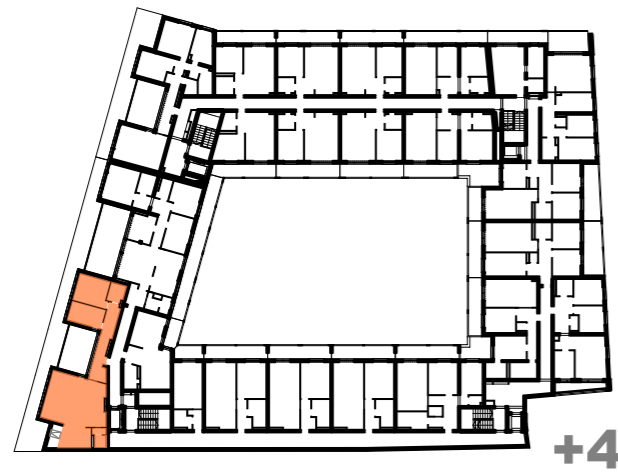

skrzydło piętro nr lokalu

B _ 4 _ 01

powierzchnia lokalu
w przedstawionej aranżacji

96,13m²

01	przedpokój	15,03 m²
02	salon	41,66 m²
03	kuchnia	7,94 m²
04	schowek	1,50 m²
05	wc	2,18 m²
06	łazienka	4,34 m²
07	pokój	13,18 m²
08	pokój	10,29 m²
	taras	~18,53 m²

skala 1:100

