

BUDYNEK MIESZKALNY Z USŁUGAMI I GARAŻEM PODZIEMNYM

HSD PLUS Inwestycje


ul. Mała 18/9 25-012 Kielce

www.hsd-inwestycje.pl


tel. (41) 346 32 34

I-go Maja


UWAGA: Prezentowane powierzchnie poszczególnych pomieszczeń; układ, rozstaw oraz gabaryty otworów okiennych i drzwiowych, a także rozmieszczenie i wielkość szachtów instalacyjnych mogą ulec zmianie. Powierzchnie pomieszczeń liczone z uwzględnieniem tynku gr. 0,5cm na ścianach. Wymiary pomieszczeń podane w świetle ścian niewykończonych. Prezentowana informacja nie stanowi oferty handlowej w rozumieniu kodeksu cywilnego. Pokazana aranżacja jest przykładowa.

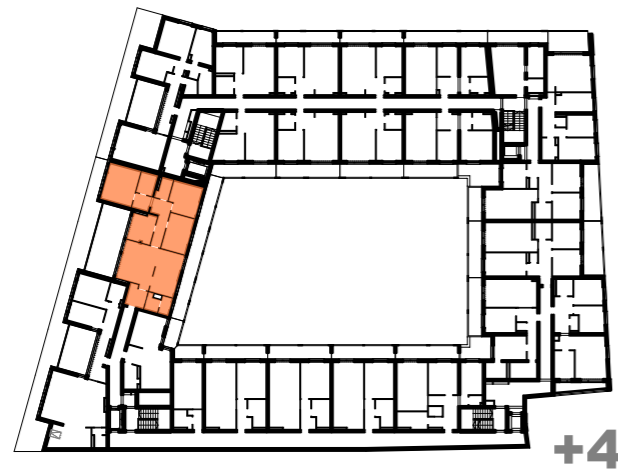


+4

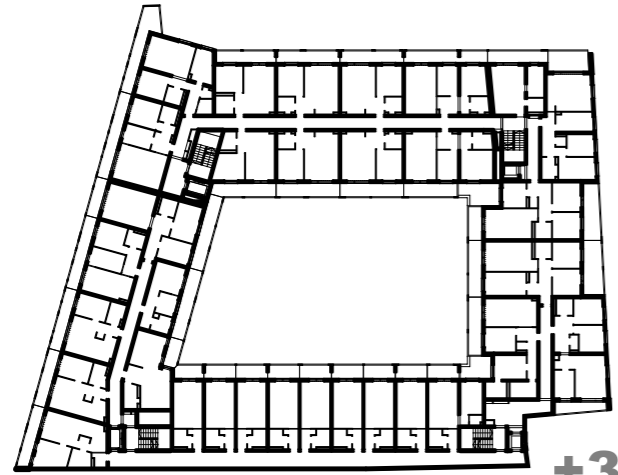

+3

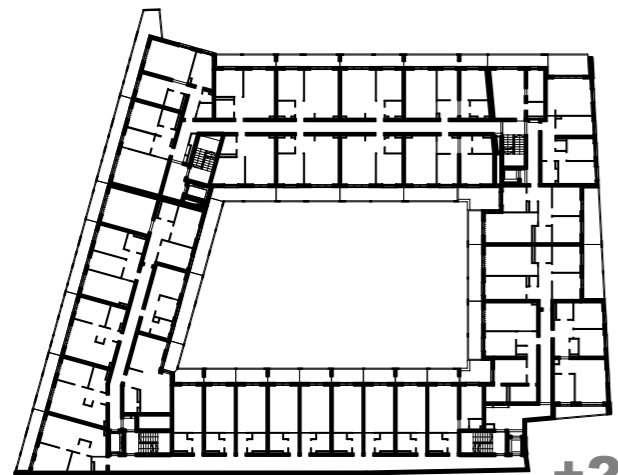

+2

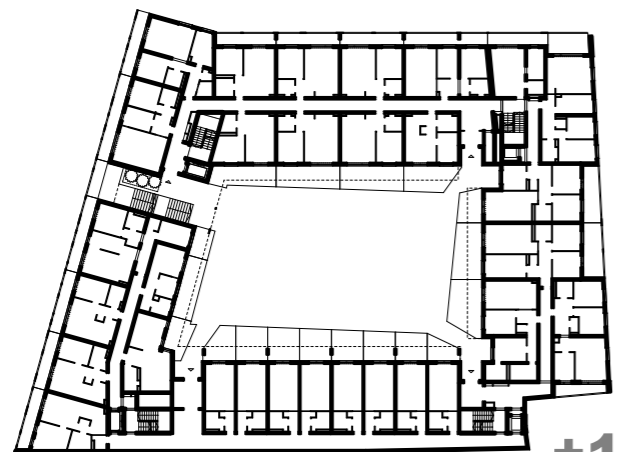

+1



skrzydło piętro nr lokalu

B _ 4 _ 02

powierzchnia lokalu w przedstawionej aranżacji **120,81m²**

01	przedpokój	8,43 m²
02	wc	2,65 m²
03	salon z kuchnią	36,03 m²
04	korytarz	12,59 m²
05	pokój	9,39 m²
06	pokój	16,84 m²
07	łazienka	5,17 m²
08	garderoba	3,75 m²
09	pokój	12,91 m²
10	pokój	13,04 m²

taras ~28,79 m²
balkon 27,87 m²

skala 1:100

