

# BUDYNEK MIESZKALNY Z USŁUGAMI I GARAŻEM PODZIEMNYM

HSD PLUS Inwestycje


ul. Mała 18/9 25-012 Kielce

www.hsd-inwestycje.pl


tel. (41) 346 32 34

# I-go Maja


UWAGA: Prezentowane powierzchnie poszczególnych pomieszczeń; układ, rozstaw oraz gabaryty otworów okiennych i drzwiowych, a także rozmieszczenie i wielkość szachtów instalacyjnych mogą ulec zmianie. Powierzchnie pomieszczeń liczone z uwzględnieniem tynku gr. 0,5cm na ścianach. Wymiary pomieszczeń podane w świetle ścian niewykończonych. Prezentowana informacja nie stanowi oferty handlowej w rozumieniu kodeksu cywilnego. Pokazana aranżacja jest przykładowa.

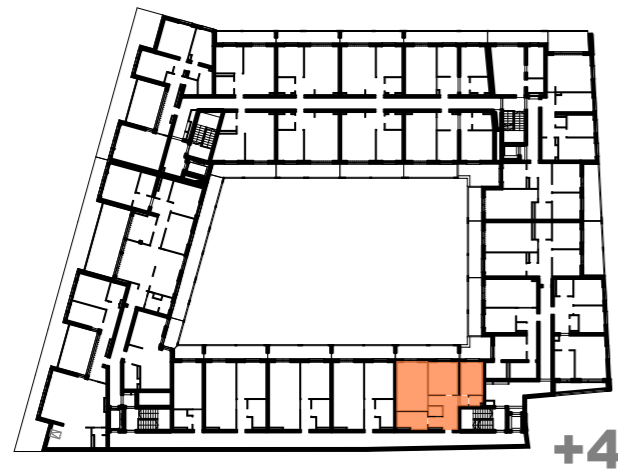


+4

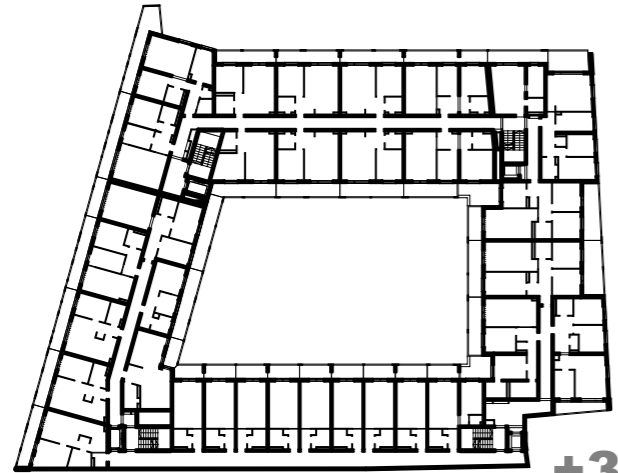


+3

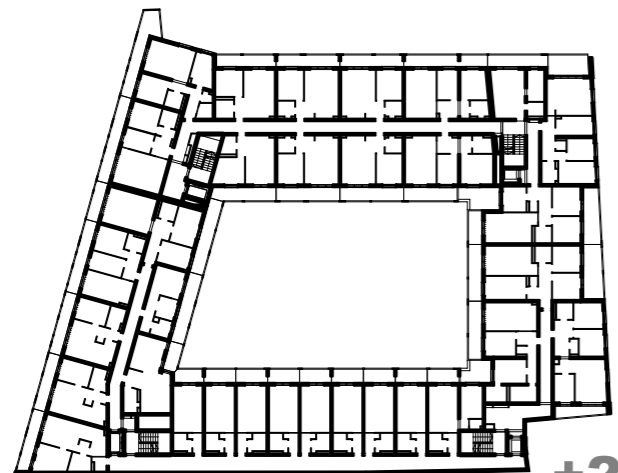

+2

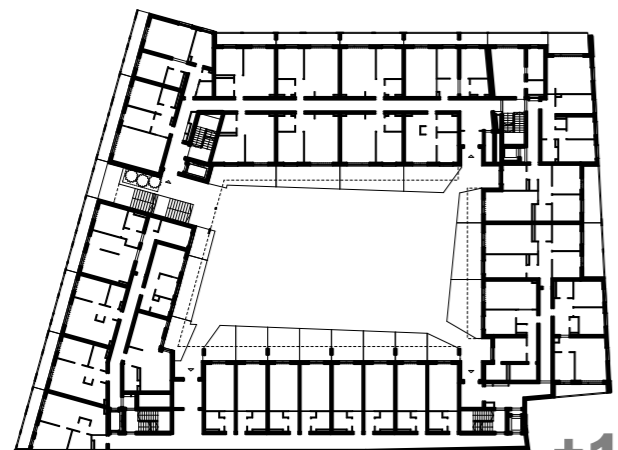

+1

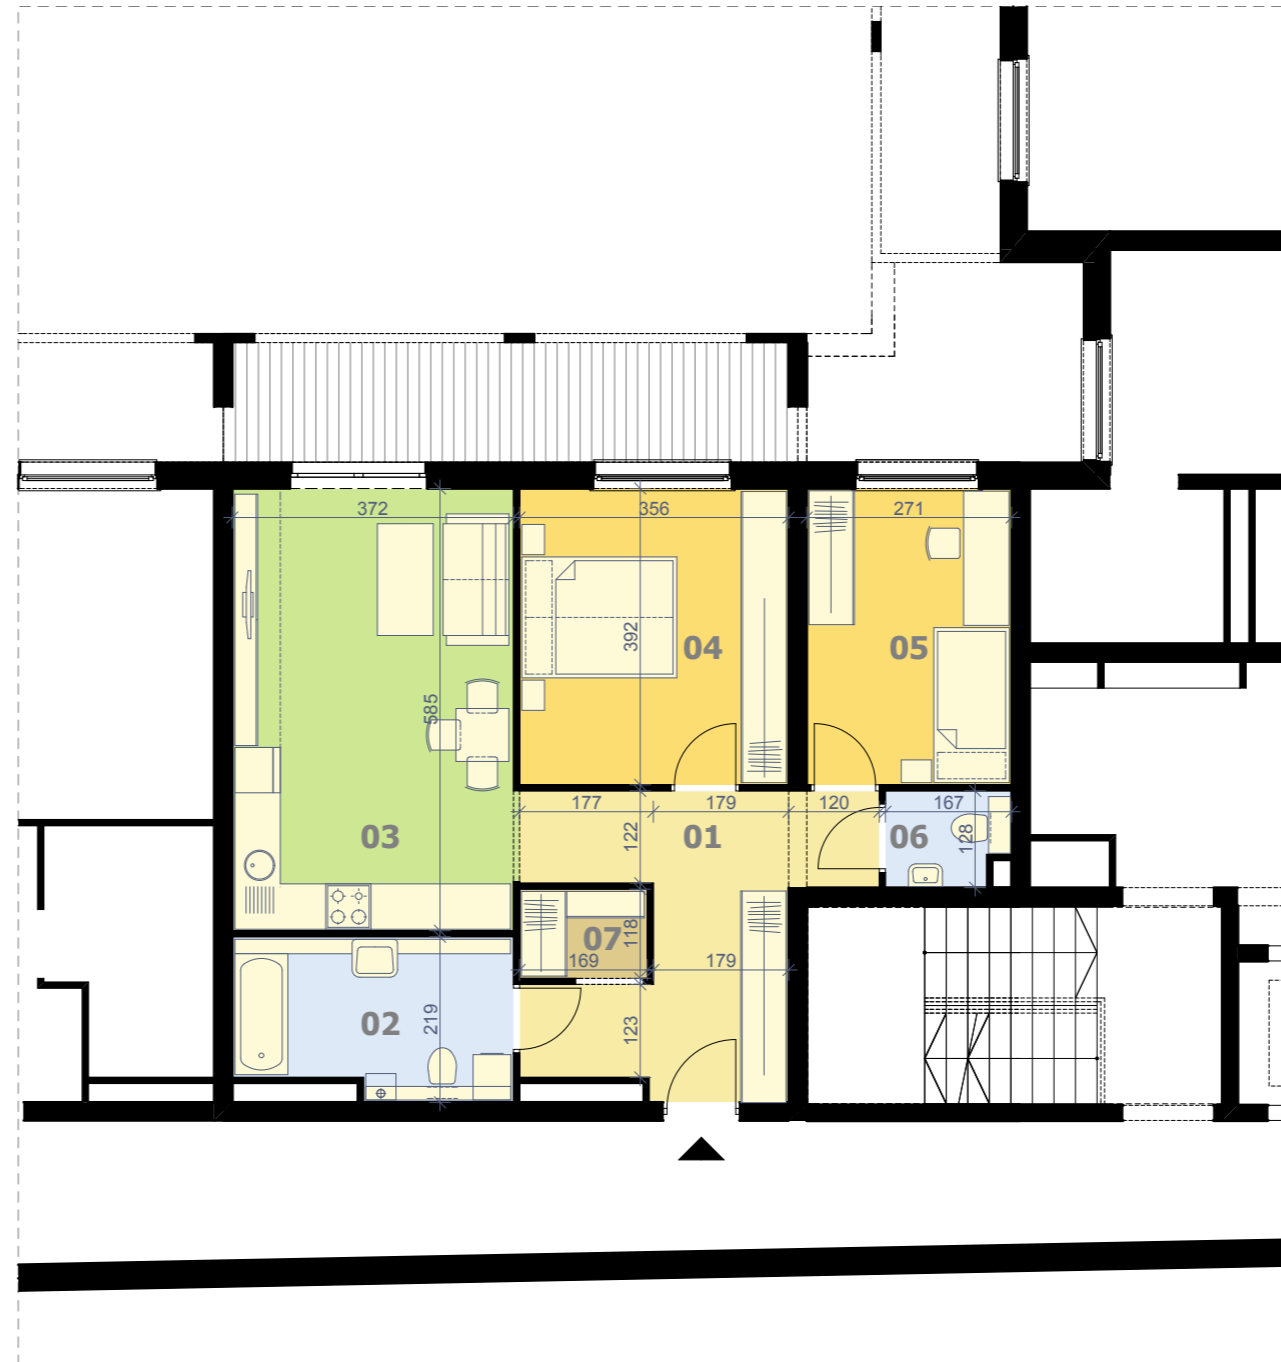

skrzydło piętro nr lokalu

**B \_ 4 \_ 08\***

powierzchnia lokalu  
w przedstawionej aranżacji

**70,80m<sup>2</sup>**

<b>01</b>	<b>przedpokój</b>	<b>13,17 m<sup>2</sup></b>
<b>02</b>	<b>łazienka</b>	<b>7,50 m<sup>2</sup></b>
<b>03</b>	<b>salon z kuchnią</b>	<b>21,74 m<sup>2</sup></b>
<b>04</b>	<b>pokój</b>	<b>13,90 m<sup>2</sup></b>
<b>05</b>	<b>pokój</b>	<b>10,56 m<sup>2</sup></b>
<b>06</b>	<b>WC</b>	<b>1,96 m<sup>2</sup></b>
<b>07</b>	<b>garderoba</b>	<b>1,97 m<sup>2</sup></b>
	<b>balkon</b>	<b>11,80 m<sup>2</sup></b>



skala 1:100

