

BUDYNEK MIESZKALNY Z USŁUGAMI I GARAŻEM PODZIEMNYM

HSD PLUS Inwestycje






ul. Mała 18/9 25-012 Kielce

www.hsd-inwestycje.pl

tel. (41) 346 32 34

I-go Maja

UWAGA: Prezentowane powierzchnie poszczególnych pomieszczeń; układ, rozstaw oraz gabaryty otworów okiennych i drzwiowych, a także rozmieszczenie i wielkości szachtów instalacyjnych mogą ulec zmianie. Powierzchnie pomieszczeń liczone z uwzględnieniem tynku gr. 0,5cm na ścianach. Wymiary pomieszczeń podane w świetle ścian niewykończonych. Prezentowana informacja nie stanowi oferty handlowej w rozumieniu kodeksu cywilnego. Pokazana aranżacja jest przykładowa.

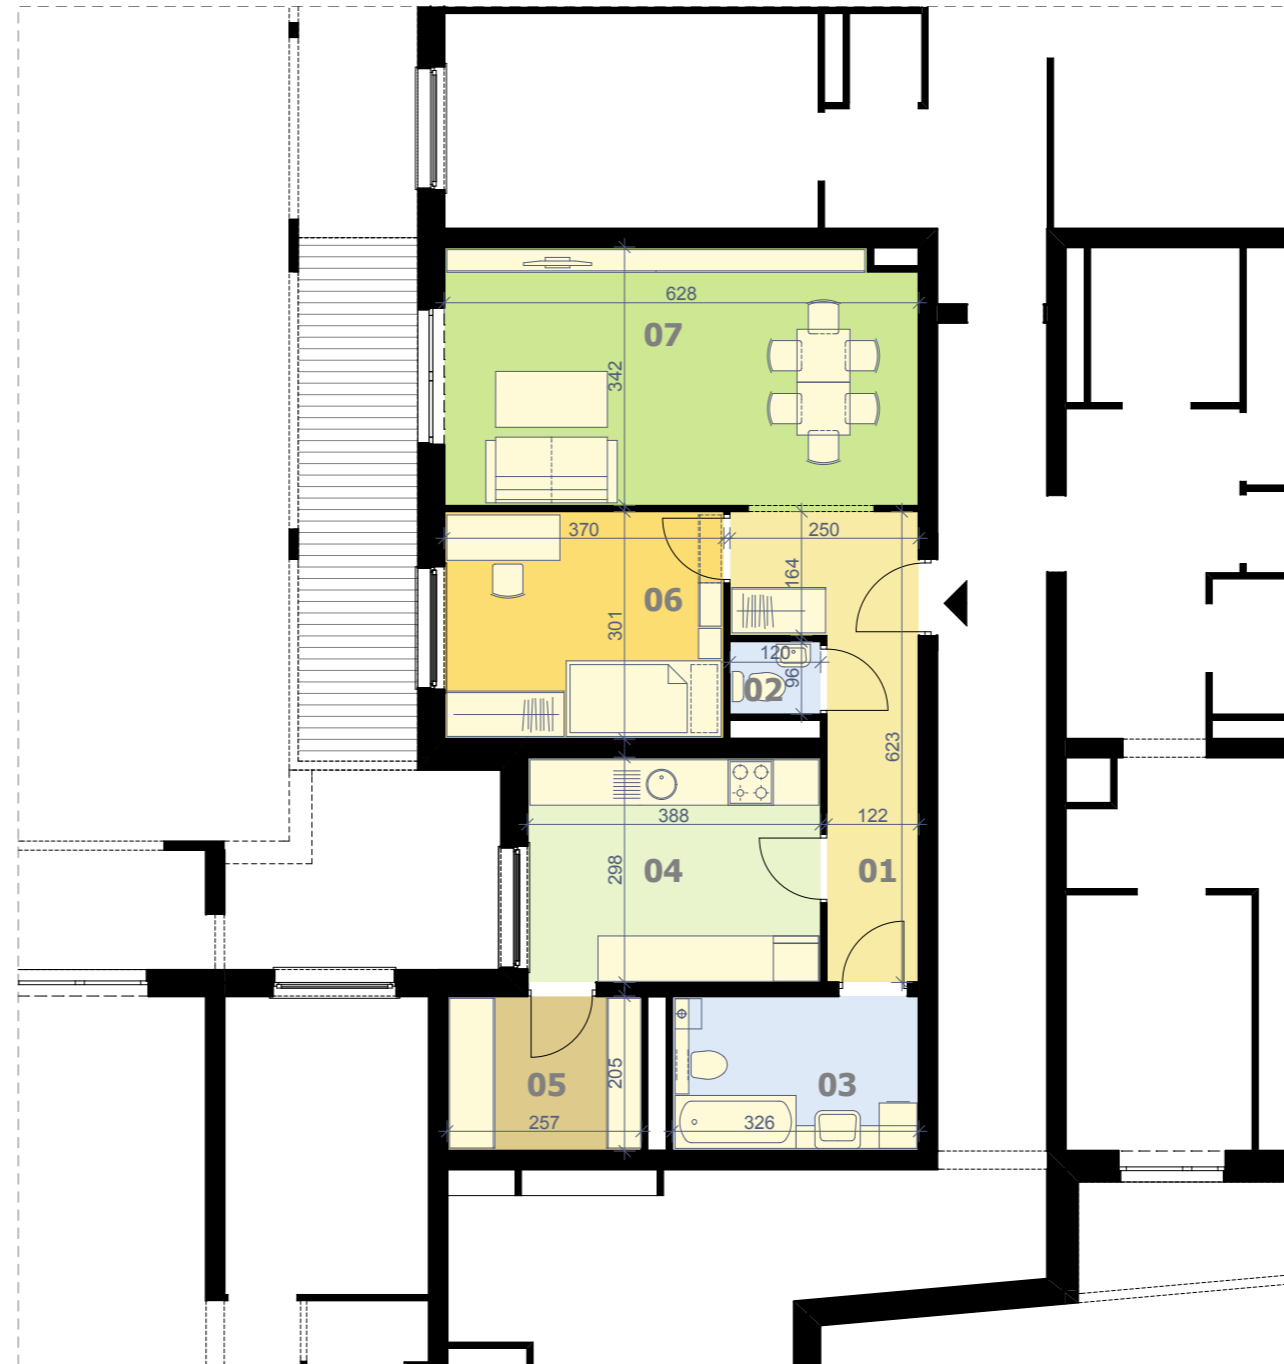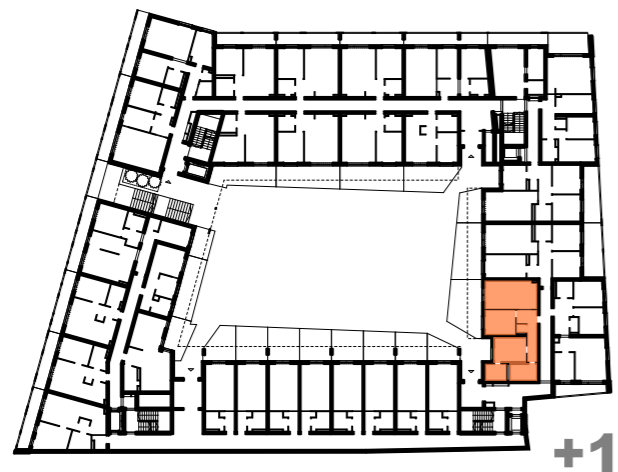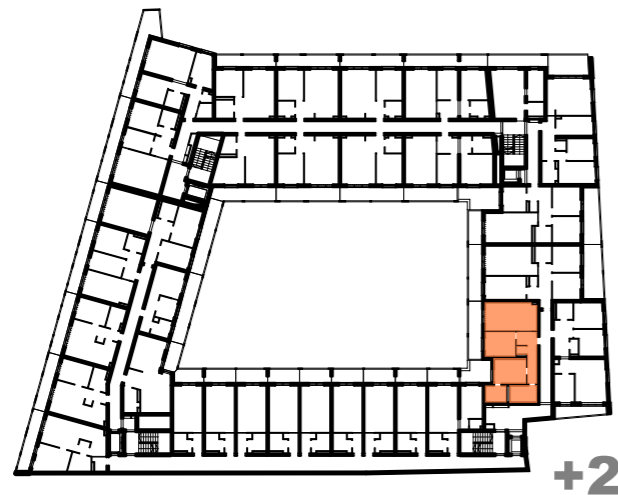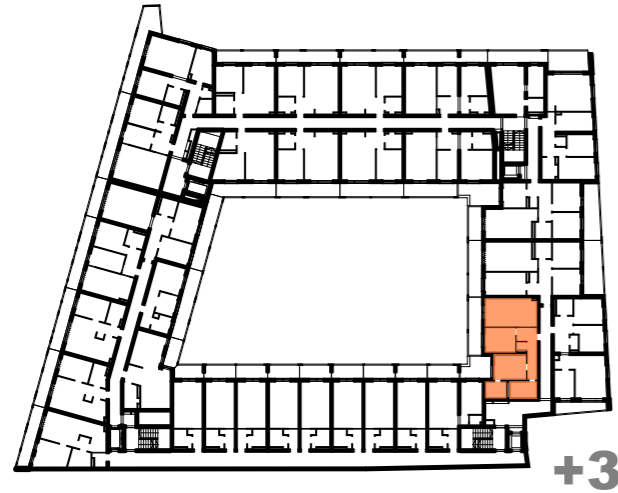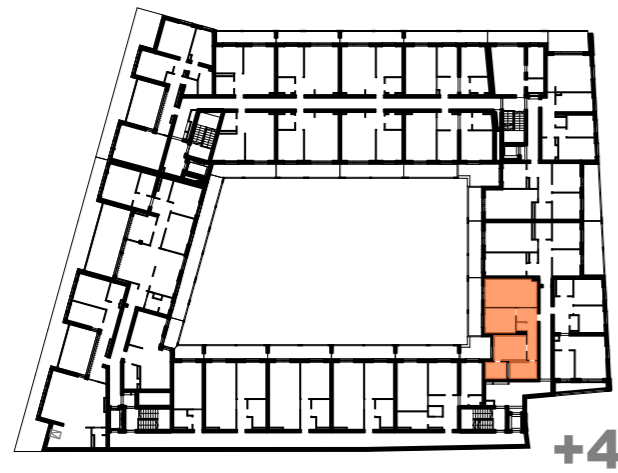

skrzydło piętro nr lokalu

B	1	15*
B	2	17*
B	3	17*
B	4	09*

powierzchnia lokalu w przedstawionej aranżacji **66,45m²**

01	przedpokój	9,61 m²
02	wc	1,13 m²
03	łazienka	6,63 m²
04	kuchnia	11,49 m²
05	spiżarnia	5,22 m²
06	pokój	11,07 m²
07	salon	21,30 m²
	balkon	10,93 m²
	taras B_1_15	~24,31 m²

skala 1:100

