

# BUDYNEK MIESZKALNY Z USŁUGAMI I GARAŻEM PODZIEMNYM

HSD PLUS Inwestycje






ul. Mała 18/9 25-012 Kielce

www.hsd-inwestycje.pl

tel. (41) 346 32 34

# I-go Maja

UWAGA: Prezentowane powierzchnie poszczególnych pomieszczeń; układ, rozstaw oraz gabaryty otworów okiennych i drzwiowych, a także rozmieszczenie i wielkość szachtów instalacyjnych mogą ulec zmianie. Powierzchnie pomieszczeń liczone z uwzględnieniem tynku gr. 0,5cm na ścianach. Wymiary pomieszczeń podane w świetle ścian niewykończonych. Prezentowana informacja nie stanowi oferty handlowej w rozumieniu kodeksu cywilnego. Pokazana aranżacja jest przykładowa.

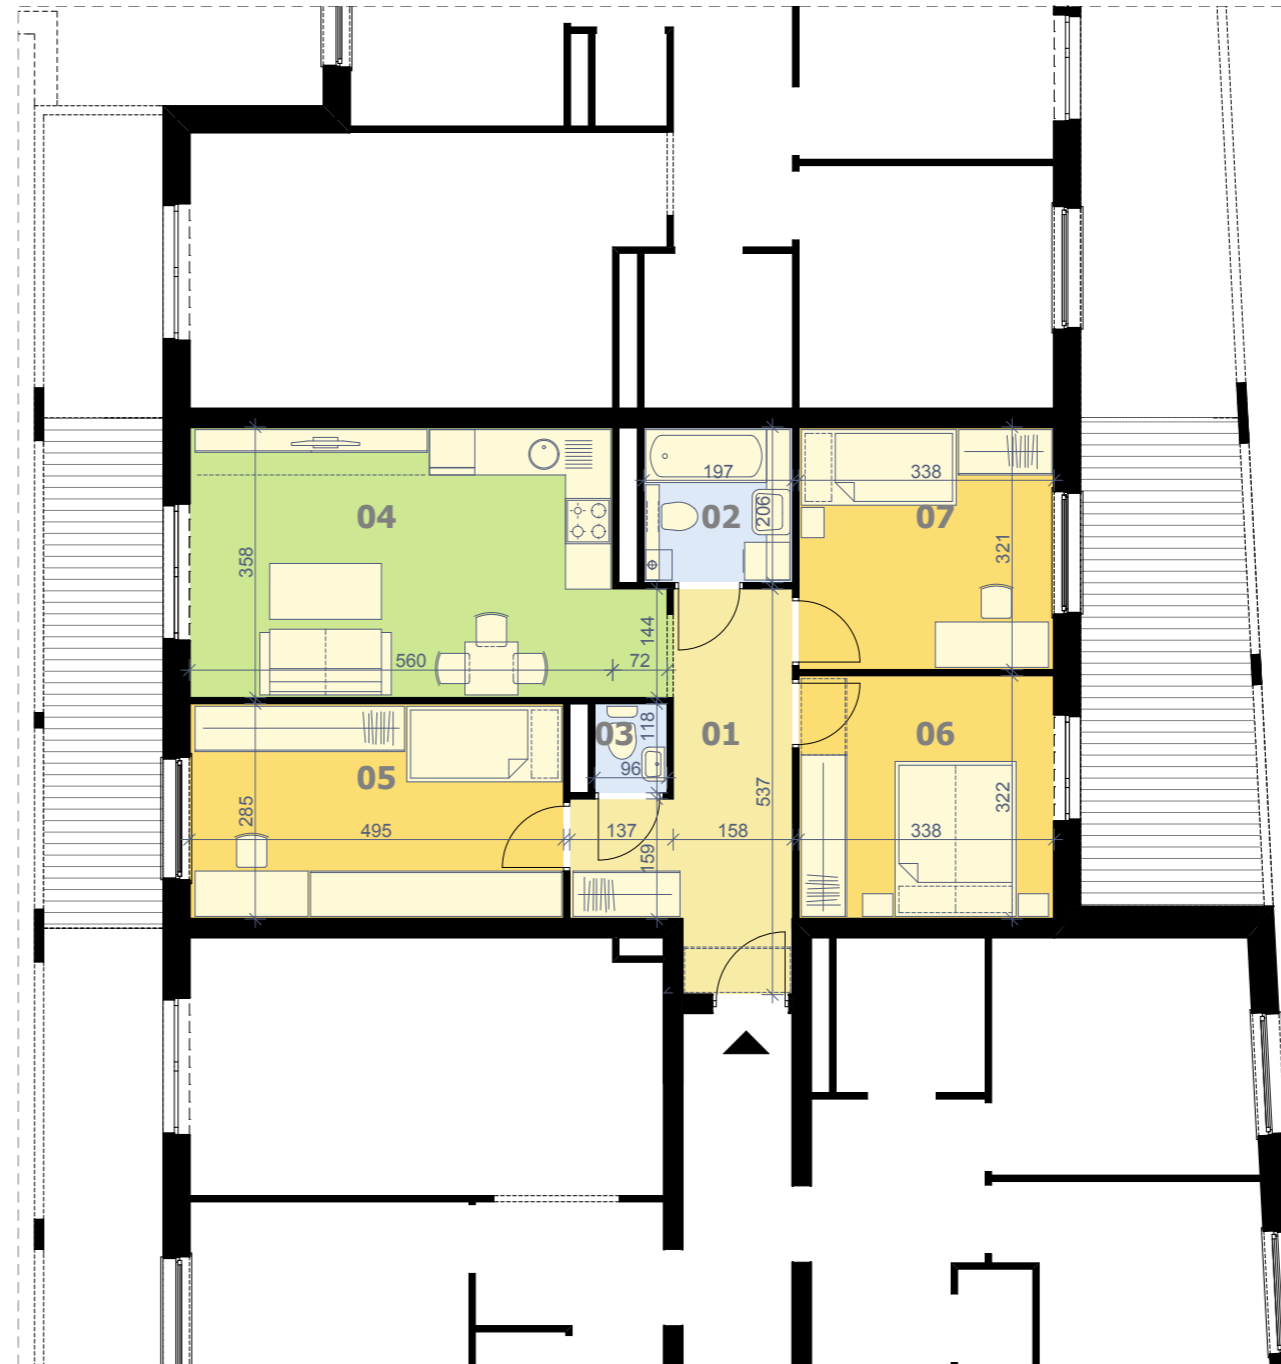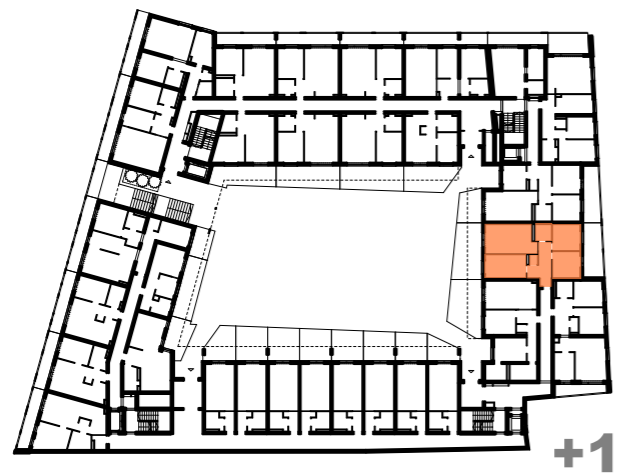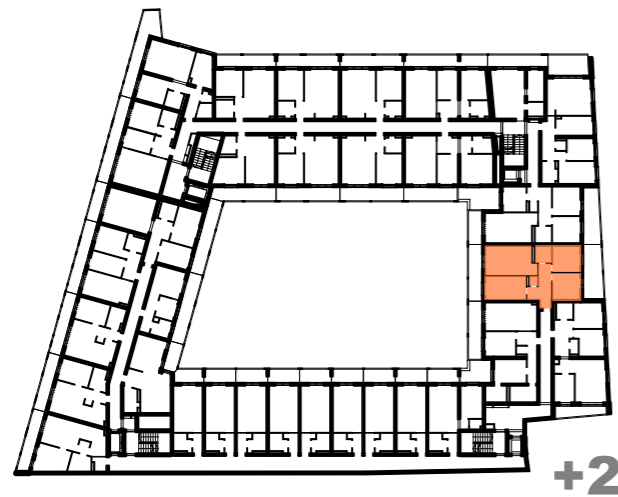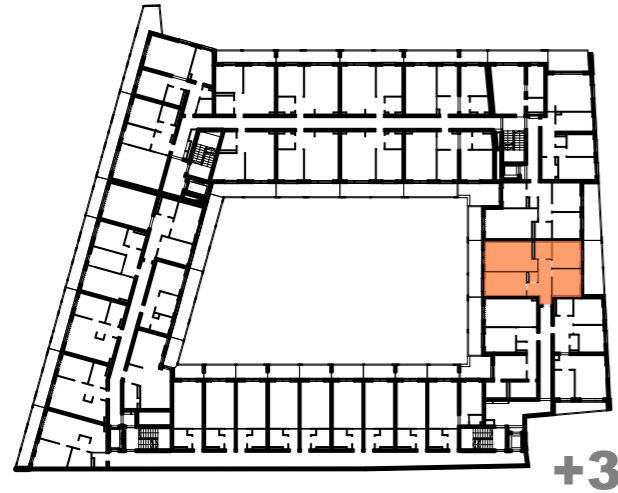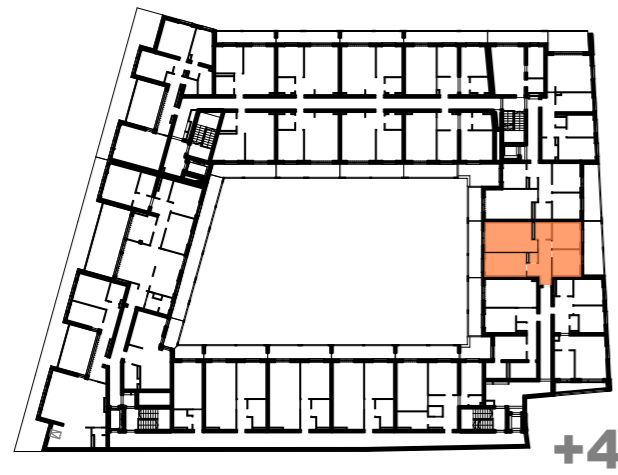

skrzydło piętro nr lokalu

<b>B</b>	<b>1</b>	<b>16</b>
<b>B</b>	<b>2</b>	<b>18</b>
<b>B</b>	<b>3</b>	<b>18</b>
<b>B</b>	<b>4</b>	<b>10</b>

powierzchnia lokalu w przedstawionej aranżacji **72,29m<sup>2</sup>**

<b>01</b>	<b>przedpokój</b>	<b>10,46 m<sup>2</sup></b>
<b>02</b>	<b>łazienka</b>	<b>4,02 m<sup>2</sup></b>
<b>03</b>	<b>wc</b>	<b>1,11 m<sup>2</sup></b>
<b>04</b>	<b>salon z kuchnią</b>	<b>21,08 m<sup>2</sup></b>
<b>05</b>	<b>pokój</b>	<b>14,03 m<sup>2</sup></b>
<b>06</b>	<b>pokój</b>	<b>10,82 m<sup>2</sup></b>
<b>07</b>	<b>pokój</b>	<b>10,78 m<sup>2</sup></b>
	<b>balkon</b>	<b>10,66 m<sup>2</sup></b>
	<b>balkon</b>	<b>14,59 m<sup>2</sup></b>
	<b>taras B_1_16</b>	<b>~22,38 m<sup>2</sup></b>
	<b>taras B_1_16</b>	<b>14,59 m<sup>2</sup></b>

skala 1:100

